

PLAN D'AMENAGEMENT LOCAL

commune de PREVONDAVAUX

PLAN DE ZONES



légende:

- AGR zone agricole
- CV zone centre village
- IP zone d'intérêt public
- ①* bâtiment digne d'intérêt
- perimètre archéologique

Mis à l'enquête publique du 5 février au 8 mars 1999


Adopté par le Conseil communal le 8 mars 1999



Le Secrétaire Le Syndic

Approuvé par la Direction des Travaux Publics le

24 MARS 1999


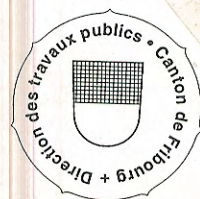


Le Conseiller d'Etat, Directeur

U 138

11. 1980
02. 1999

20

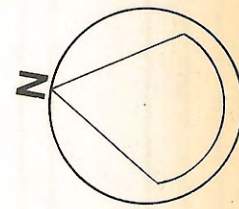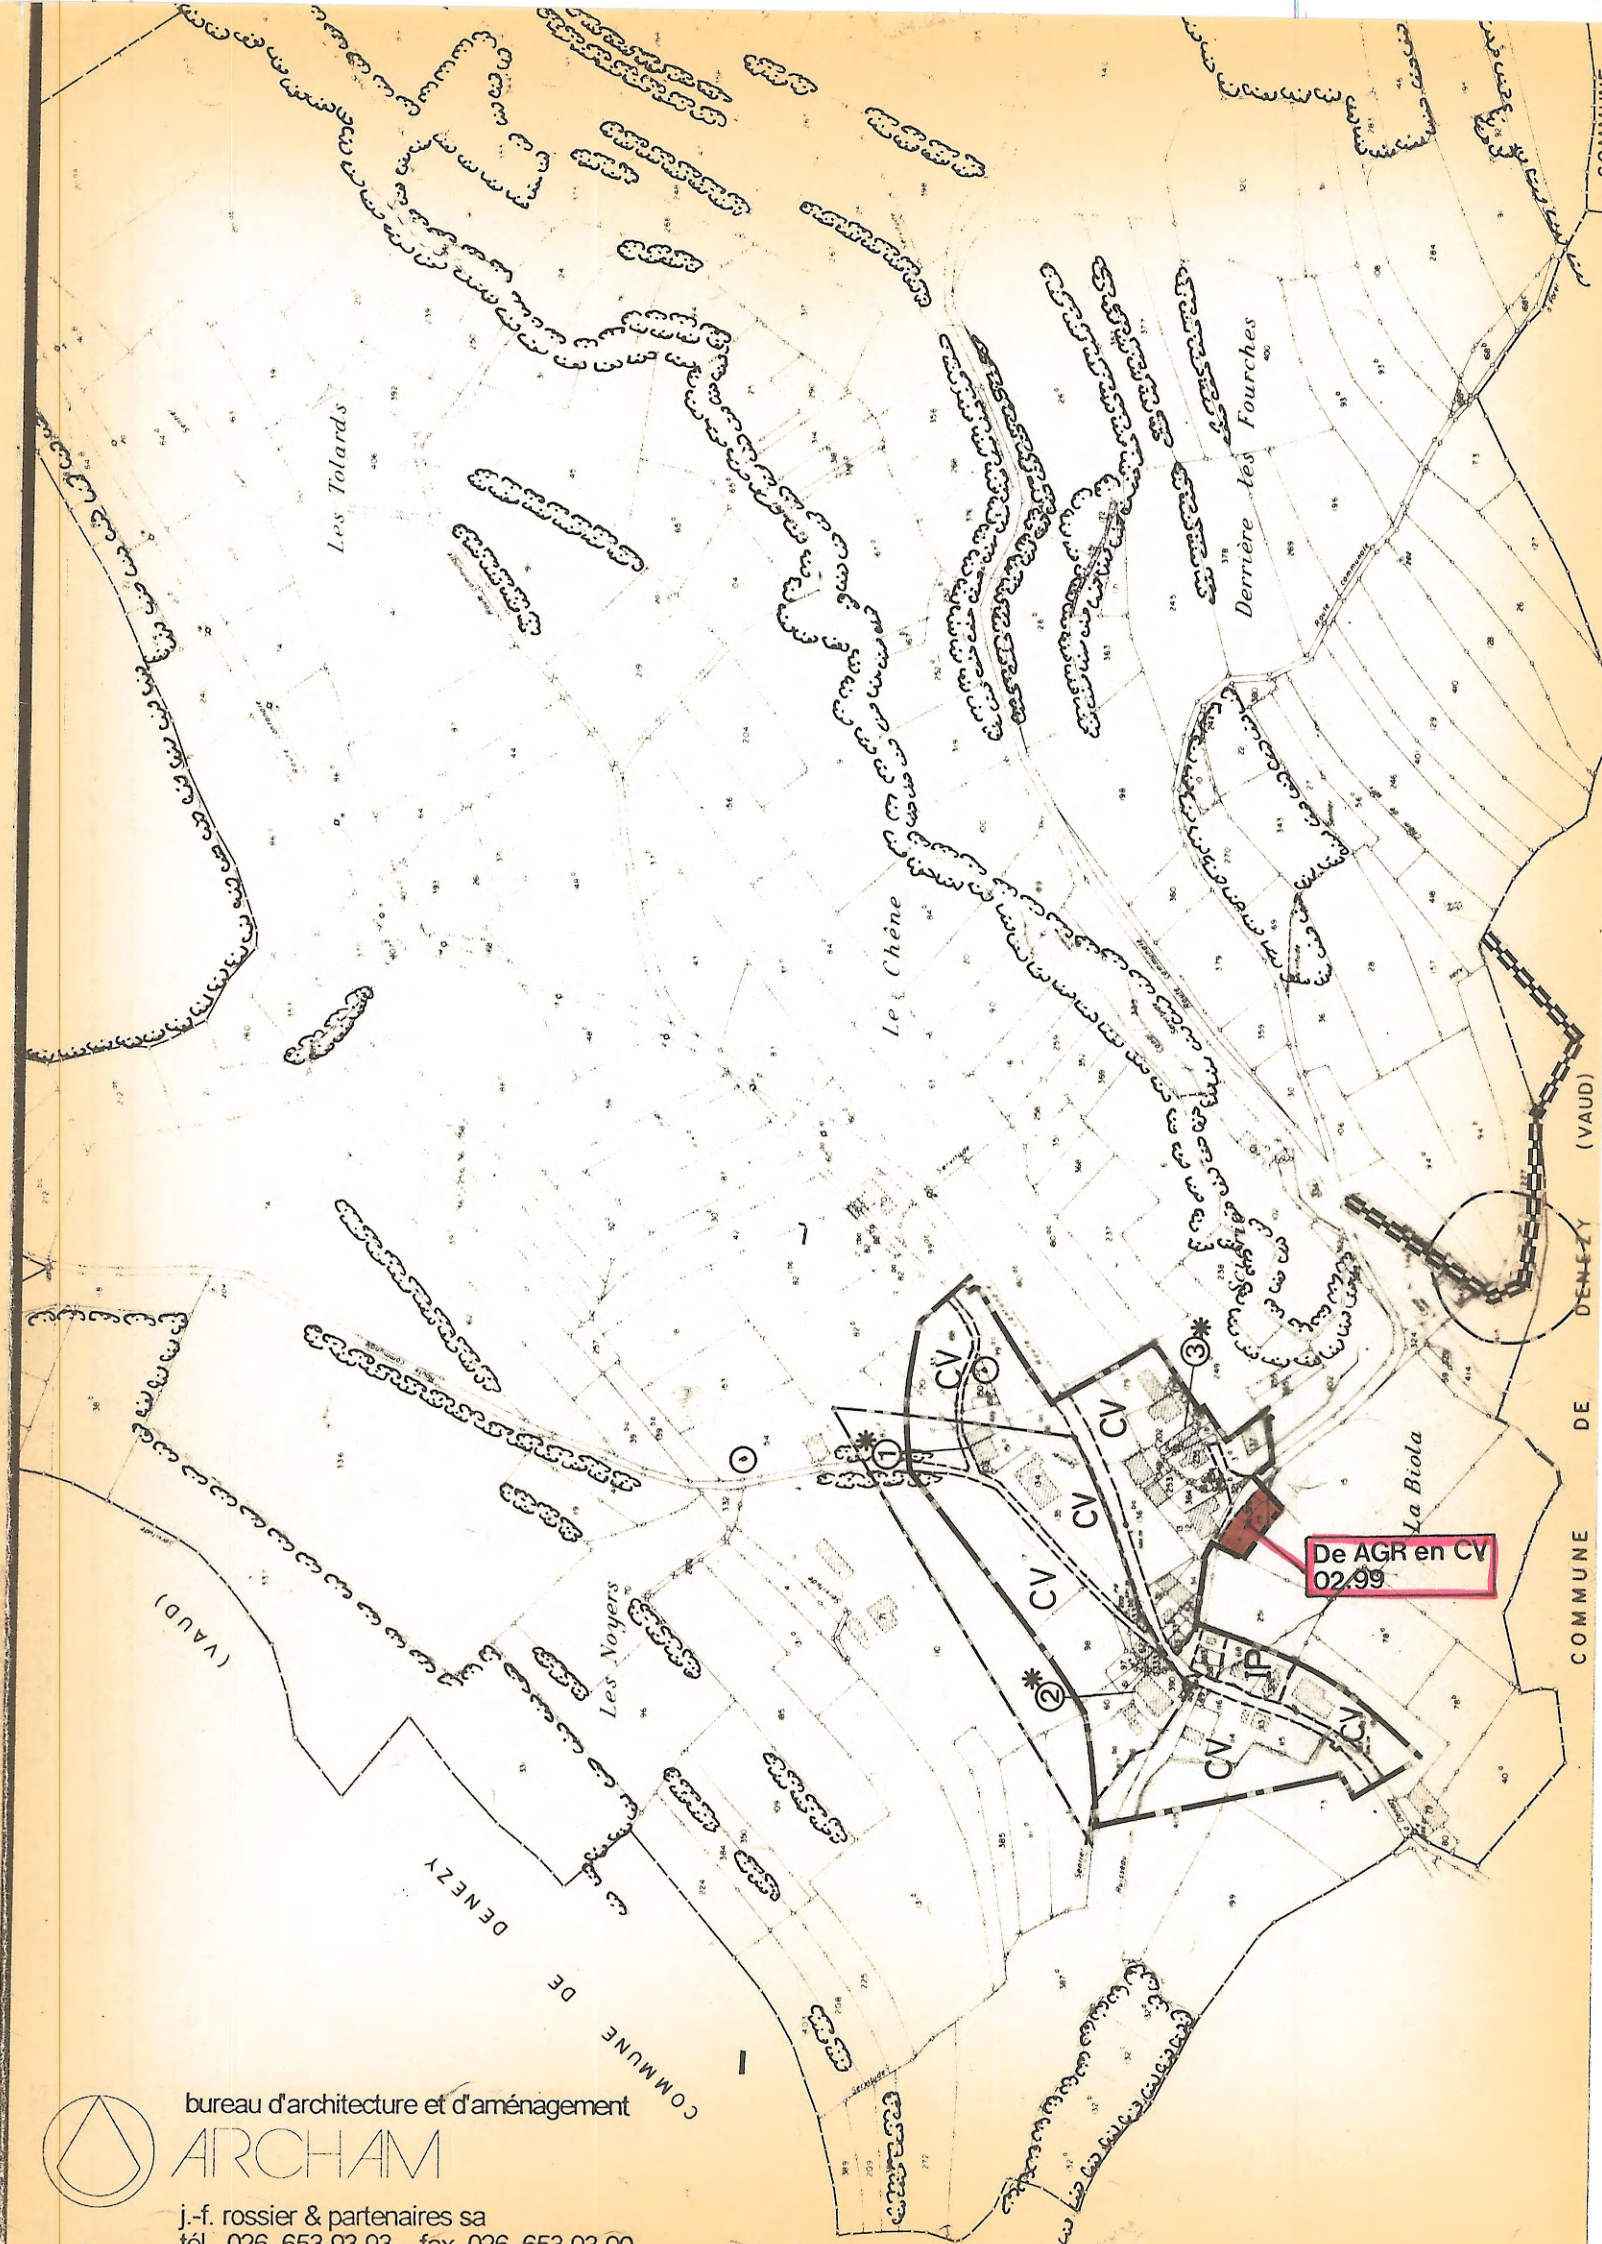

bureau d'architecture et d'aménagement

ARCHAM

j.-f. rossier & partenaires sa
tél. 026 653 93 93 fax 026 653 93 90