



MODIFICATION PARTIELLE DU PLAN D'AMENAGEMENT LOCAL DE LA COMMUNE DE FRIBOURG

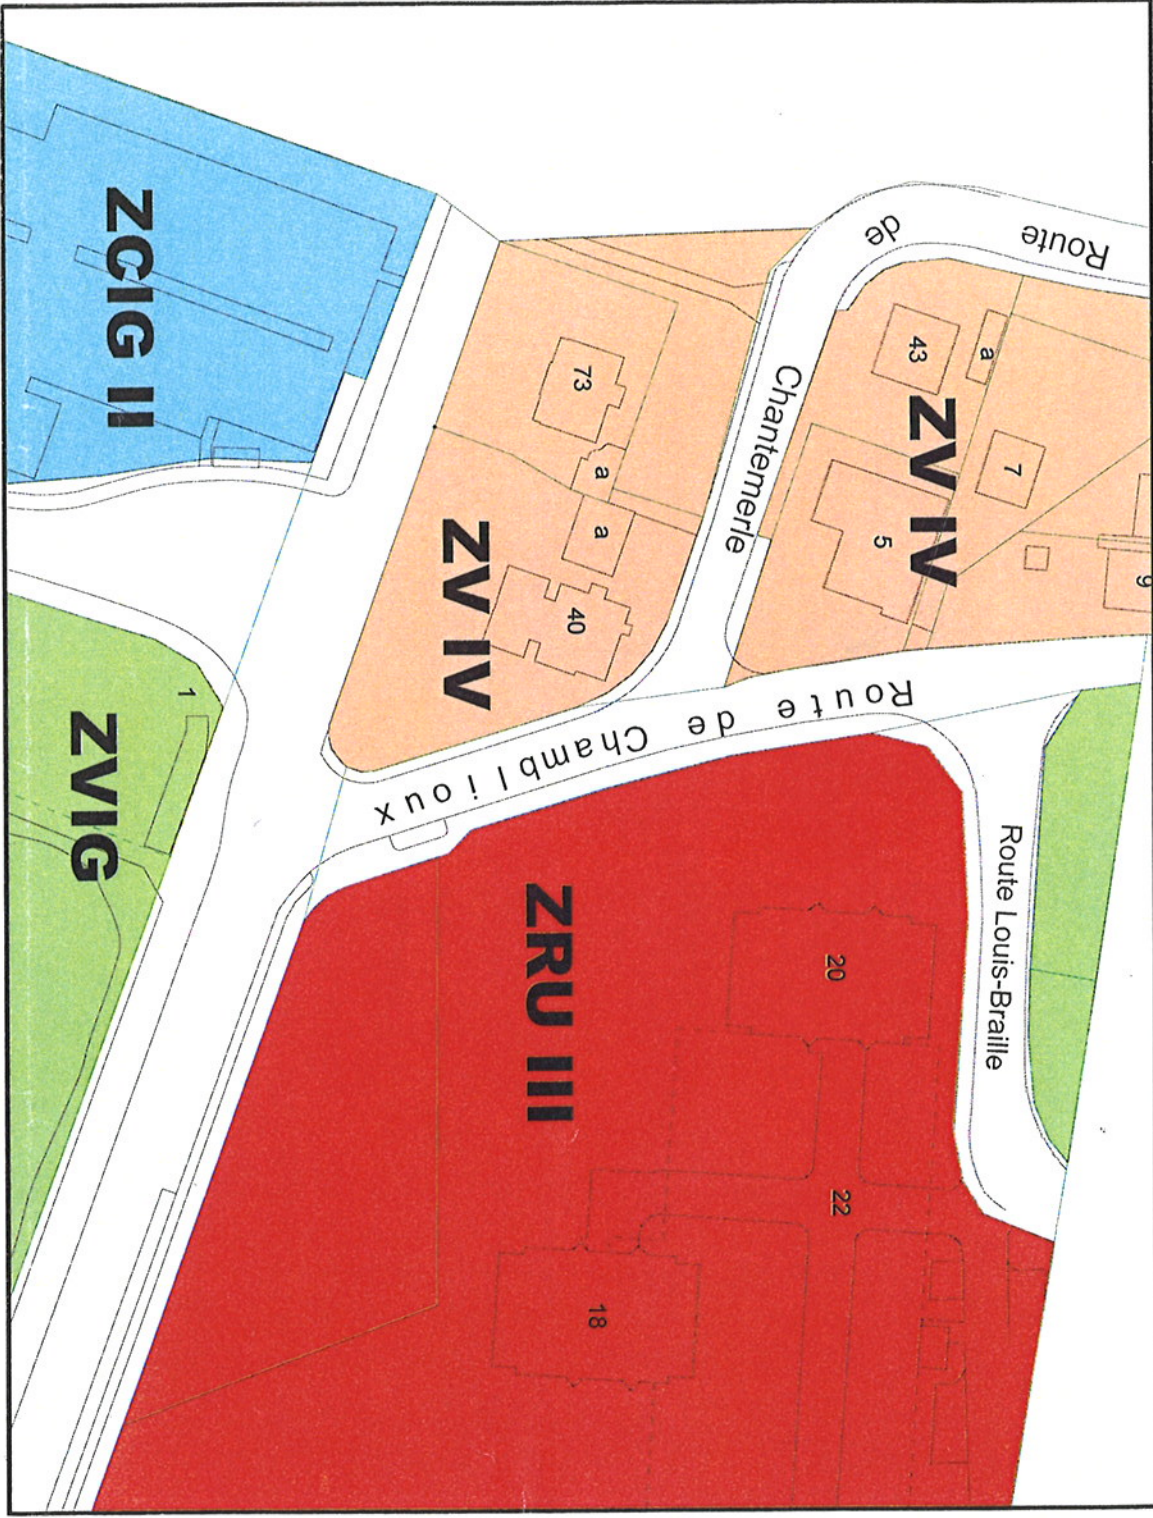

PLAN D'AFFECTATION DES ZONES EN VIGEUR

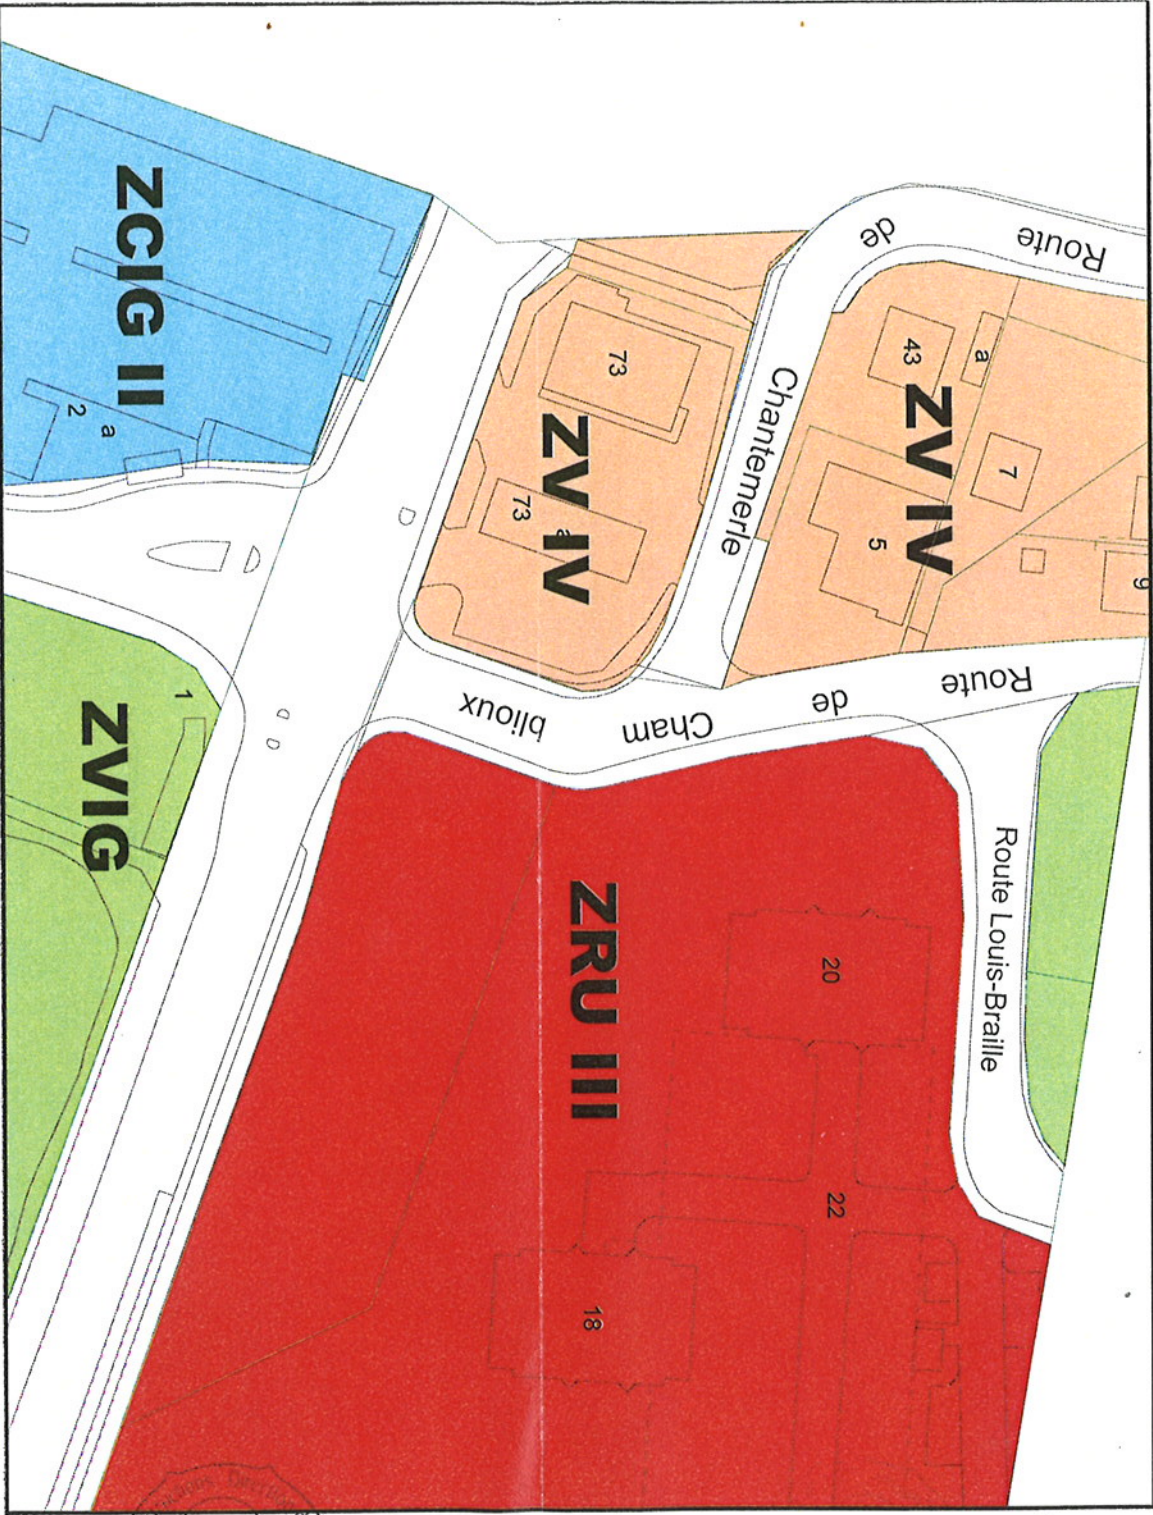

ADAPTATION SUITE AU CHANGEMENT DE L'IMPLANTATION
DE LA ROUTE DE CHAMBLIOUX