





# VILLE DE FRIBOURG - SERVICE DE L'AMENAGEMENT

EXTRAIT DU PLAN D'AFFECTATION DES ZONES ----- ECHELLE 1/5000



| LEGENDE |                                                      |
|---------|------------------------------------------------------|
| ZA      | ZONE AGRICOLE                                        |
| ZA I    | ZONE D'ACTIVITES I                                   |
| ZA II   | ZONE D'ACTIVITES II                                  |
| ZCIG I  | ZONE DE CONSTRUCTIONS D'INTERET GENERALE I           |
| ZCIG II | ZONE DE CONSTRUCTIONS D'INTERET GENERALE II          |
| ZF      | ZONE FORESTIERE                                      |
| ZPN     | ZONE DE PROTECTION DE LA NATURE                      |
| ZPU     | ZONE DE PLACE URBAINE                                |
| ZRPAD   | ZONE REGIE PAR UN PLAN D'AMENAGEMENT DE DETAIL       |
| ZRU I   | ZONE RESIDENTIELLE URBAINE A FAIBLE DENSITE          |
| ZRU II  | ZONE RESIDENTIELLE URBAINE A MOYENNE DENSITE         |
| ZRU III | ZONE RESIDENTIELLE URBAINE A FORT DENSITE            |
| ZUPAD   | ZONE A URBANISER PAR UN PLAN D'AMENAGEMENT DE DETAIL |
| ZV I    | ZONE DE VILLE I                                      |
| ZV II   | ZONE DE VILLE II                                     |
| ZV III  | ZONE DE VILLE III                                    |
| ZV IV   | ZONE DE VILLE IV                                     |
| ZVIG    | ZONE VERTE D'INTERET GENERALE                        |
| ZVPP    | ZONE VERTE DE PROTECTION DU PAYSAGE                  |

Fribourg août 2001

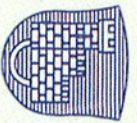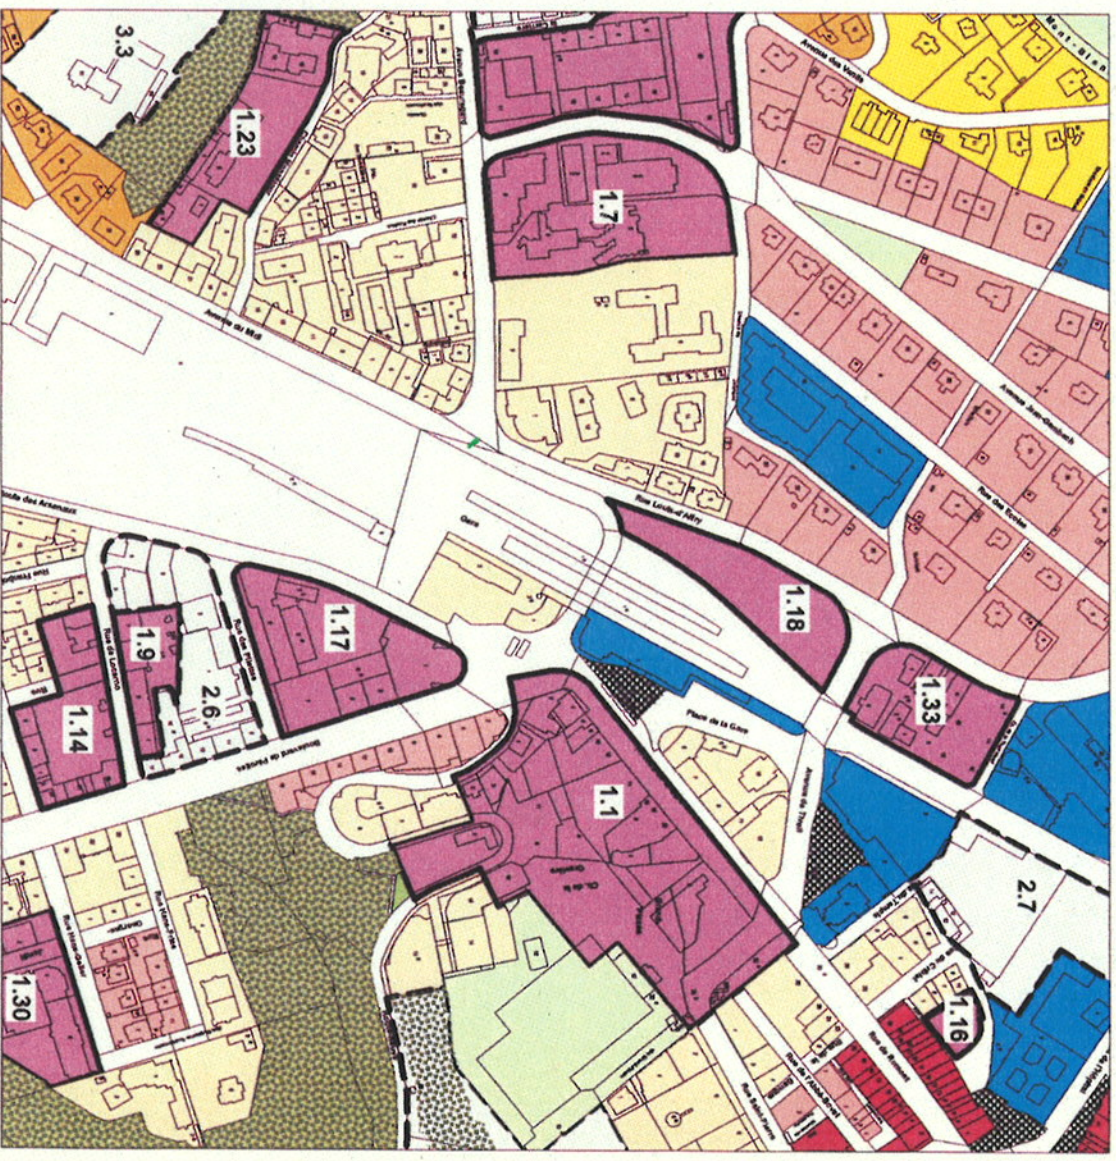

# VILLE DE FRIBOURG - SERVICE DE L'AMENAGEMENT

EXTRAIT DU PLAN D'AFFECTATION DES ZONES ----- ECHELLE 1/5000  
**PROPOSITION DE MODIFICATION ZUPAD ANCIENNE GARE**



Adopté par le Conseil Communal de Fribourg le 24 avril 2007

La Secrétaire

*[Signature]*



Le Syndic

*[Signature]*

Approuvé par la Direction de l'aménagement,  
de l'environnement et des constructions

Fribourg, le 10.08.2010

Le Conseiller d'Etat, Directeur



*[Signature]*