

Mis en consultation publique par parution dans la Feuille officielle (FO) n° 13, du 28 mars 2014

Adopté par le Conseil Communal de la commune de Farvagny, le 25 MARS 2014

L'administratrice: [Signature]

Le Syndic: [Signature]

Approuvé par la Direction de l'aménagement, de l'environnement et des constructions, le 2 DEC. 2015

Le Conseiller d'Etat, Directeur: [Signature]



573'000

N°Aut. 007/14.01.01/000



INFOGEO SA
Jacques Genoud
Ingénieur géomètre officiel
1630 Bulle 1

573'500

COMMUNE DE FARVAGNY

PLAN D'AMENAGEMENT LOCAL


MODIFICATION PARTIELLE DU PLAN
D'AFFECTATION DES ZONES FARV 10.02a

Ech. 1/5000

DOSSIER D'ENQUETE PUBLIQUE
EXTRAIT DU NOUVEAU PLAN DIRECTEUR COMMUNAL

" Secteur gravières "

Voir décision d'appro-
bation de la DAEC du
2 DEC. 2015

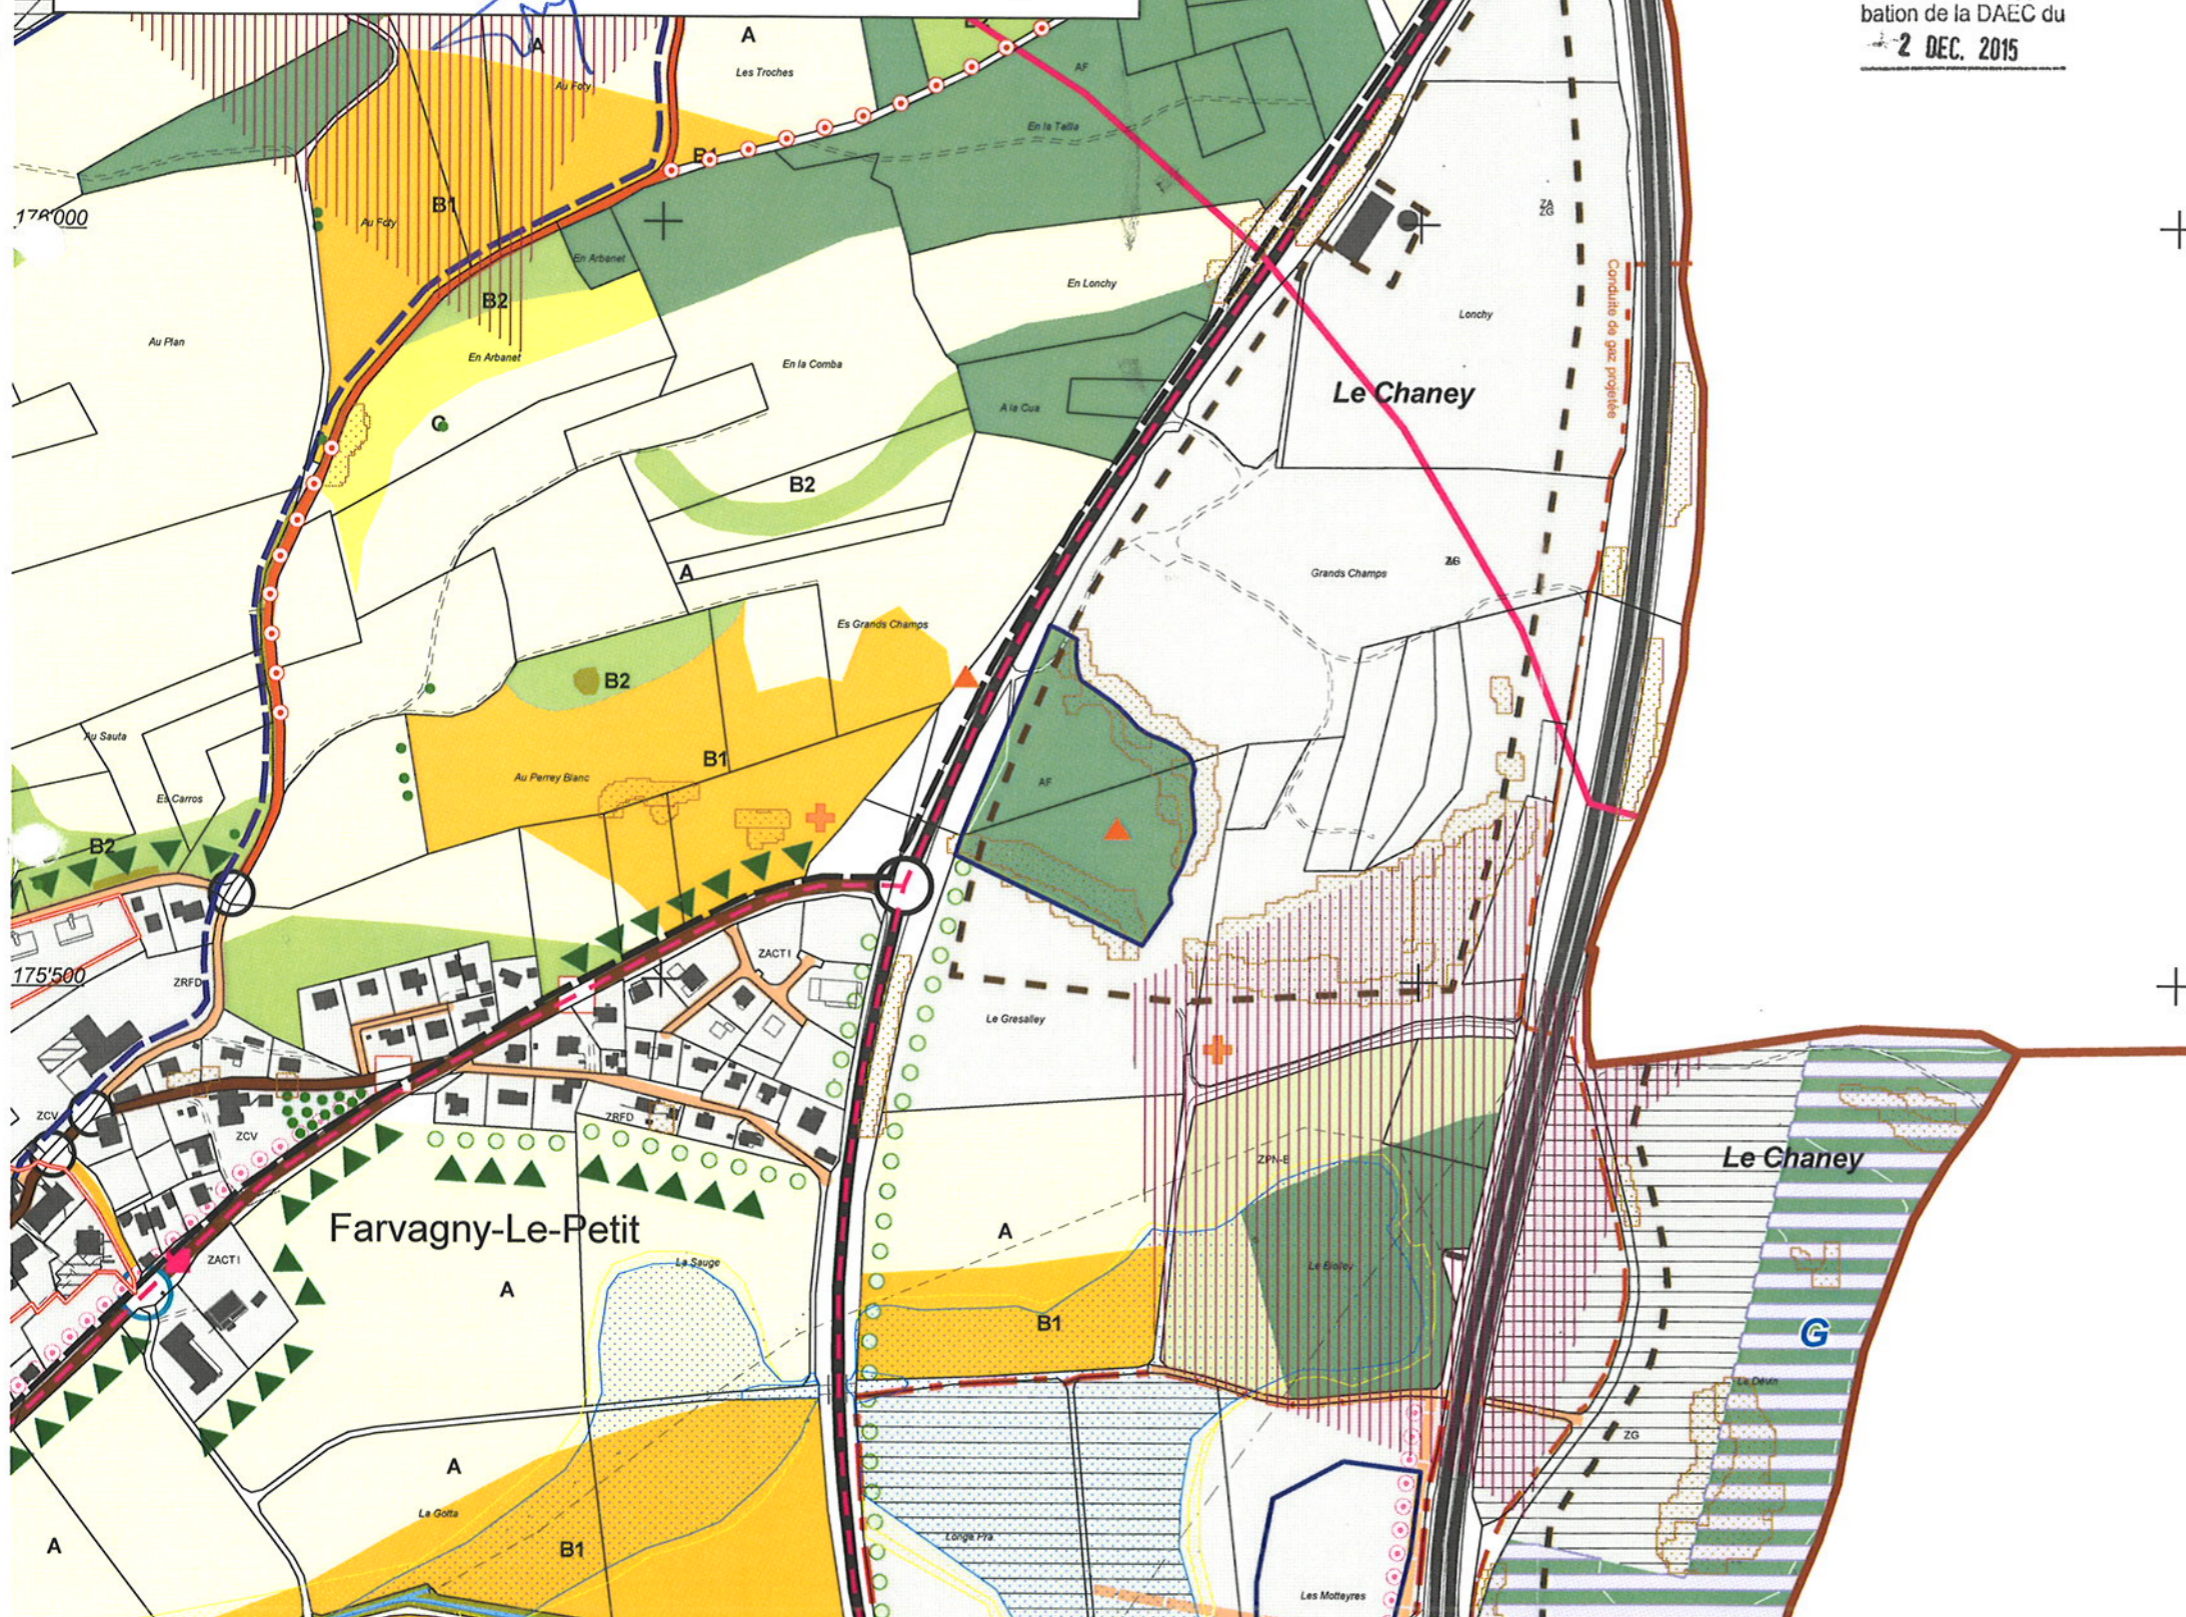

Givisiez, le 18 mars 2014

URBASOL SA Rte de Mont-Carmel 2 CH-1762 Givisiez
Tél.: +41 (0)26 466 22 33 - email: info@urbasol.ch - www.urbasol.ch