Kanton Freiburg

Gemeinde Jaun

Änderung der Zonennutzungsplanung

Schattenhalb, Oberbach

Publikation im Amtsblatt Nr. 11 vom 13.03.2009

Beschluss Gemeinderat Jaun

Angenommen vom Gemeinderat Jaun:

Jaun, den: 11. Mai 2009

Der Ammann:

Der Gemeindeschreiber:

GEMEINDERAT JAUN (Fbg)

Beschluss Raumplanungs-, Umwelt- und Baudirektion Kanton Freiburg

Genehmigt durch die RUBD:

Freiburg, den: 10. NOV. 2009

Der Staatsrat, Direktor:

Basisplan: Eigentumsgrenzen, ab Grundbuchplänen 1:1'000 und 1:4'000 digitalisiert, durch: Ing.- und Vermesssungsbüro Jean Hodler AG, 1715 Alterswil

Grenzen teilweise angepasst an Orthofoto 2005 (c), Staat Freiburg, durch Philipona & Brügger

Massstab: 1:5'000 / 1:1'000

Format: 63 X 75

	Datum	Zeichner	Freigabe
A	09.01.2009	BL	JB
B			
C			

Projektnummer 351.0

Datei 3510 ZNP nach Revision.mxd

PLAN-NR 3510 - 01

Ingenieurbüro
Philipona & Brügger
1716 Plaffeien
Tel 026 419 24 45 - Fax 026 419 24 05
info@geoforest.ch - www.geoforest.ch

Verantwortlicher Ingenieur:

Joseph Brügger

Gesamtübersicht, 1:5'000

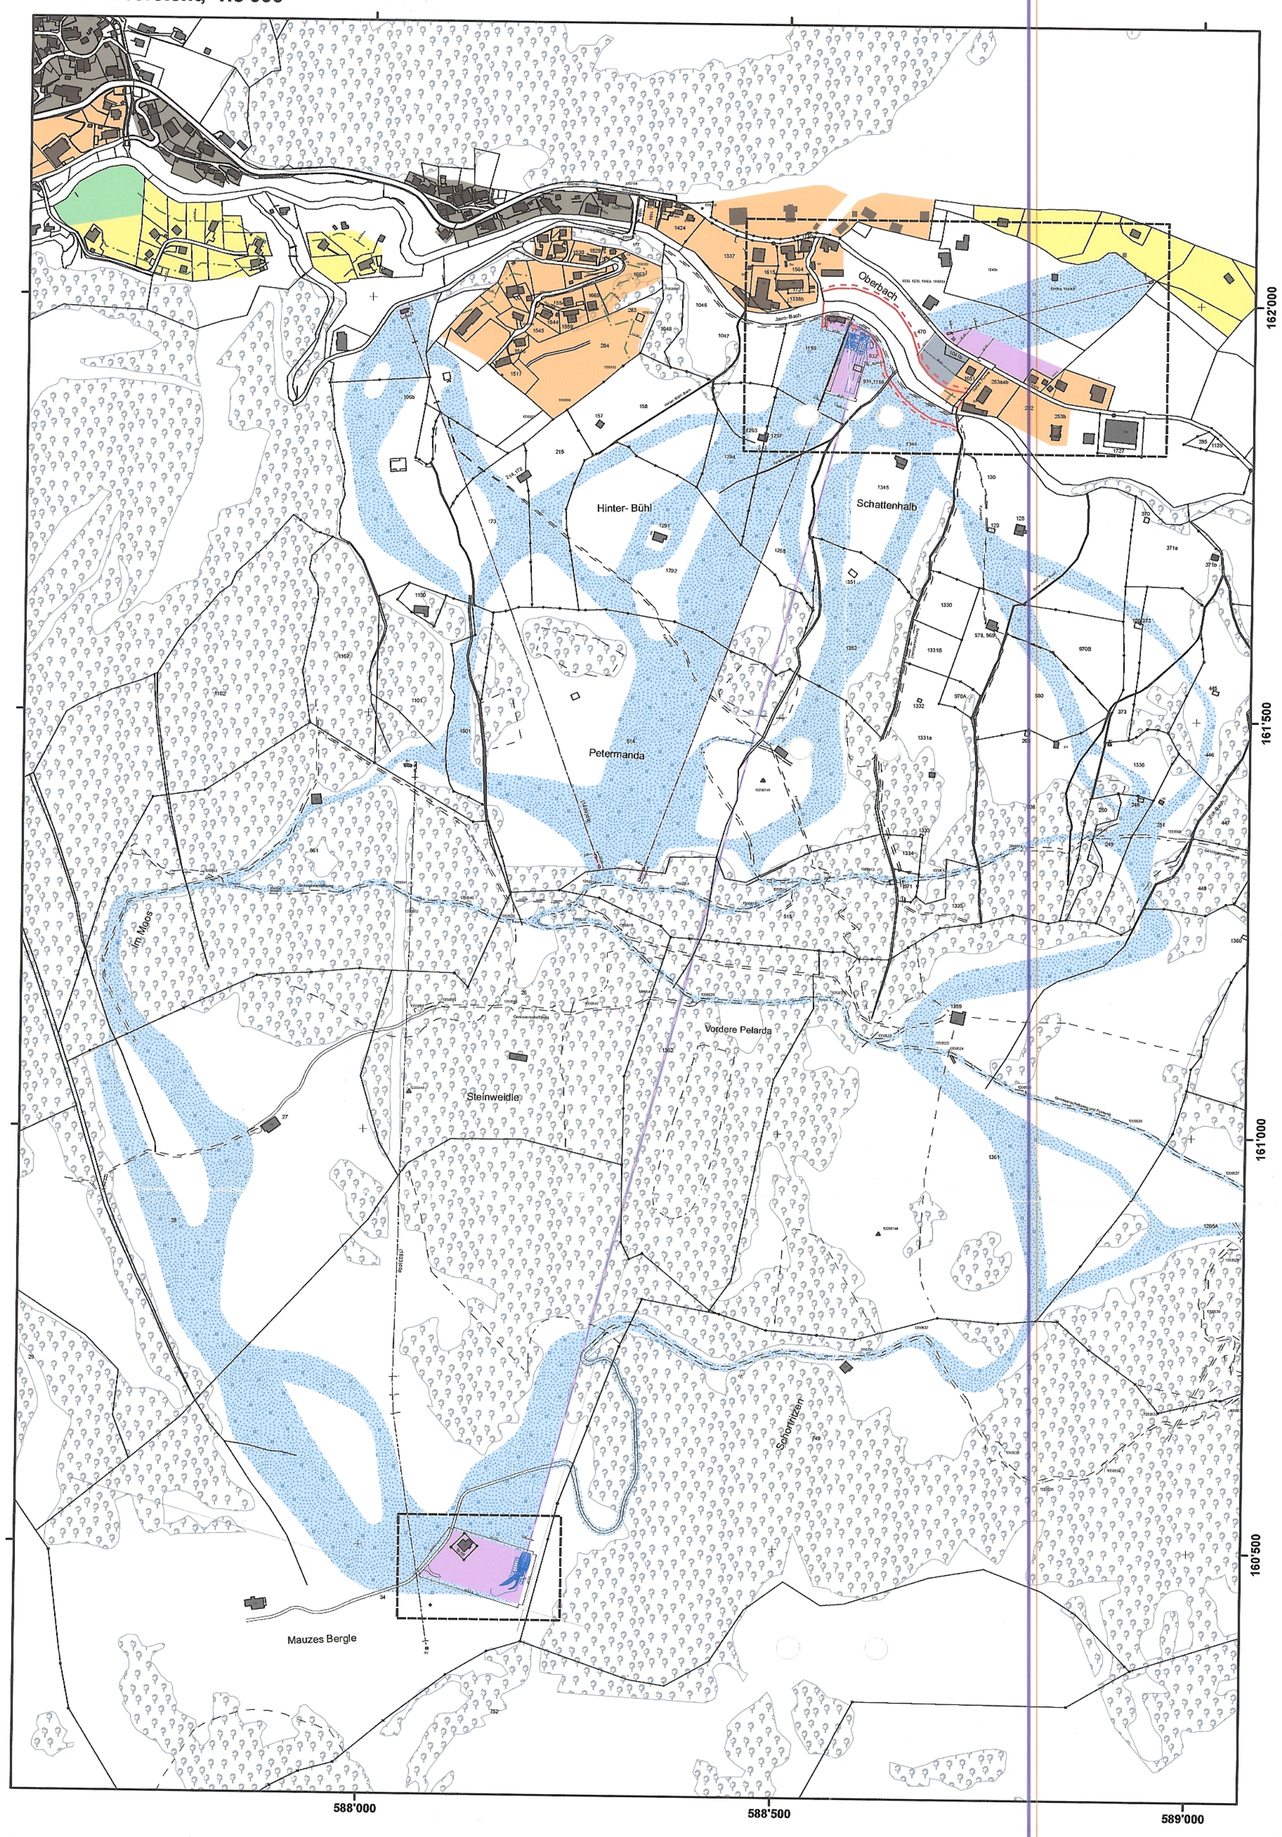

Legende

Nutzungszonen

Bauzonen

- Dorfzone (DZ)
- Wohnzone schwacher Dichte (WZ I)
- Wohnzone mittlerer Dichte (WZ II)
- Zone für Bauten und Anlagen von allgemeinem Interesse (ZAI)
- Zone für touristische Transportanlagen

Nicht - Bauzonen

- Skipistenperimeter (SPP)
- Landwirtschaftszone
- Wald

Schutzmassnahmen

Raumbedarf der Gewässer

- Raumbedarf Jaunbach (Links: 20m/Rechts: 22m ab Bachachse)
- Baugrenze (4m ab Raumbedarf)

Waldfeststellung

- Bauabstandslinie

Orientierende Inhalte

- Projekt Neubau Sesselbahn
- Bestehender Fussweg

Ausschnitt Bergstation, 1:1'000

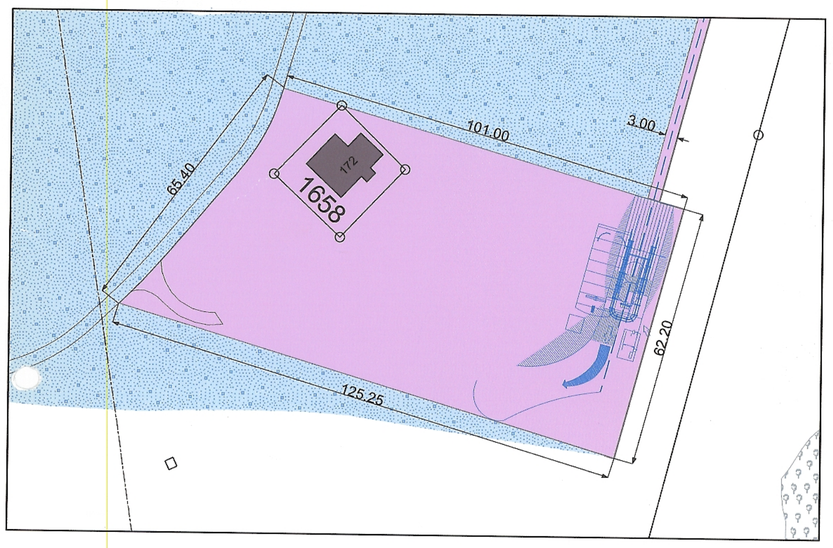
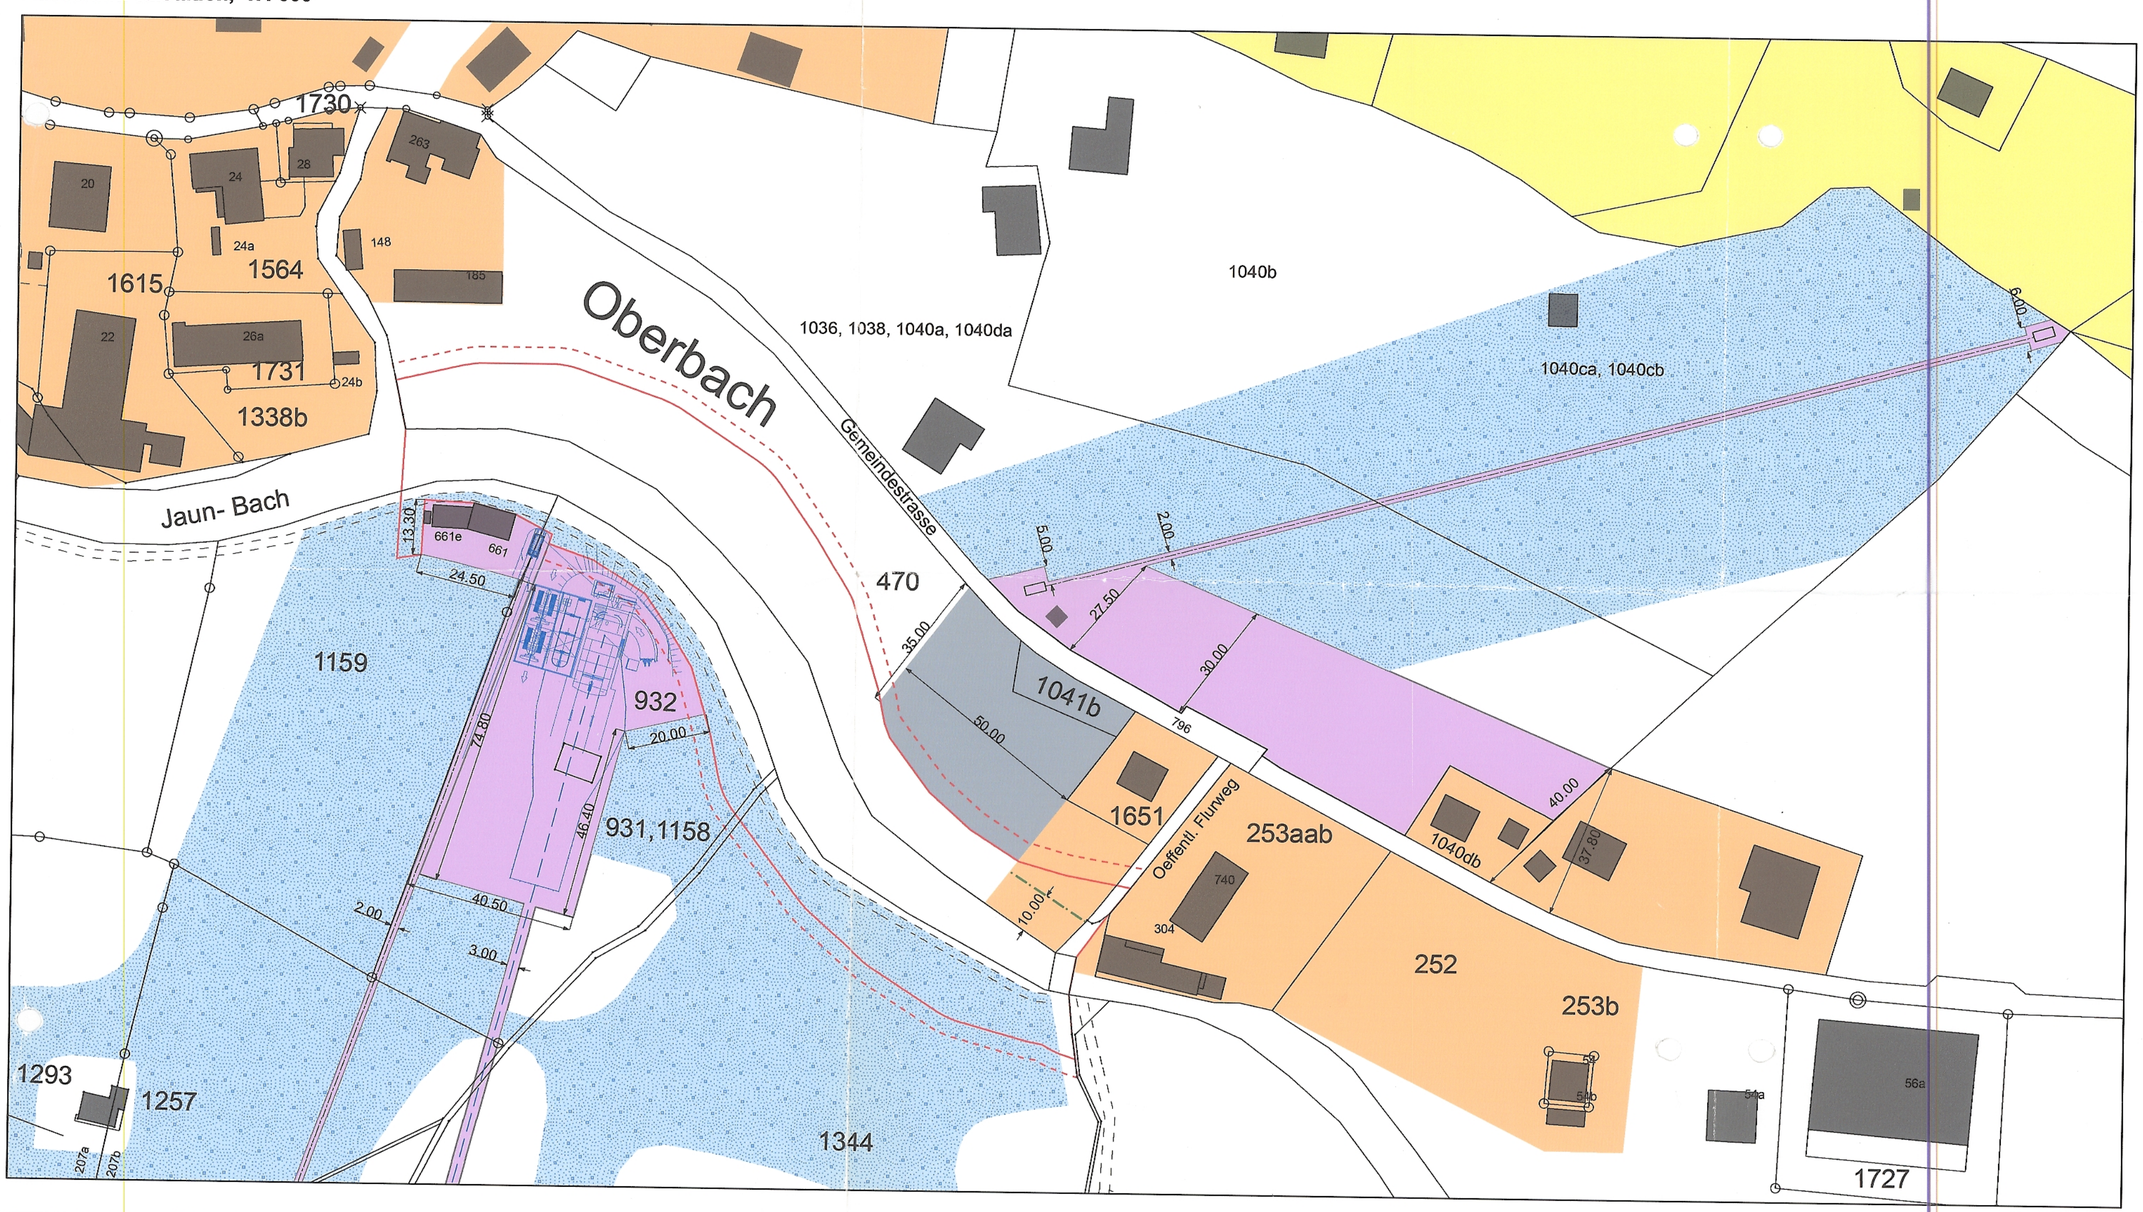
Ausschnitt Talstation, 1:1'000