

Spezialplan Windpark Schwyberg 1:5000

Öffentlichen Auflage

Publikation im Amtsblatt Nr. 26 vom 26.06.2009

Beschluss Gemeinderat Plasselb

Angenommen vom Gemeinderat Plasselb:

Plasselb, den: 16. November 2009

Der Ammann:

Der Gemeindegemeinderat:



Beschluss Gemeinderat Plaffeien

Angenommen vom Gemeinderat Plaffeien:

Plaffeien, den: -2 FEB. 2010

Der Ammann:

Der Gemeindegemeinderat:




Beschluss Raumplanungs-, Umwelt- und Baudirektion Kanton Freiburg

Genehmigt durch die RUBD:

Freiburg, den: 17. Juli 2012

Der Staatsrat, Direktor:

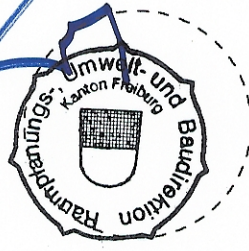

Basiskarte:

PK 10'000
(c) Amt für Vermessung und Geomatik,
Reproduktionsbewilligung 2008-0510PK 25'000, Reproduziert mit Bewilligung
von swisstopo (84081351)

Massstab: 1:25'000 / 1:5'000

Format: 60 X 80



	Datum	Zeichner	Freigabe
A	20.05.2009	BL	
B			
C			

Projektnummer	PLAN-NR
376.0	3760 - 5.05
Dat	
353 Schwyberg ZNP 20090520.mxd	

Ingenieurbüro
Philipona & Brügger
1716 Plaffeien
Tel 026 419 24 45 - Fax 026 419 24 05
info@geoforest.ch - www.geoforest.ch

Verantwortlicher Ingenieur:

Joseph Brügger

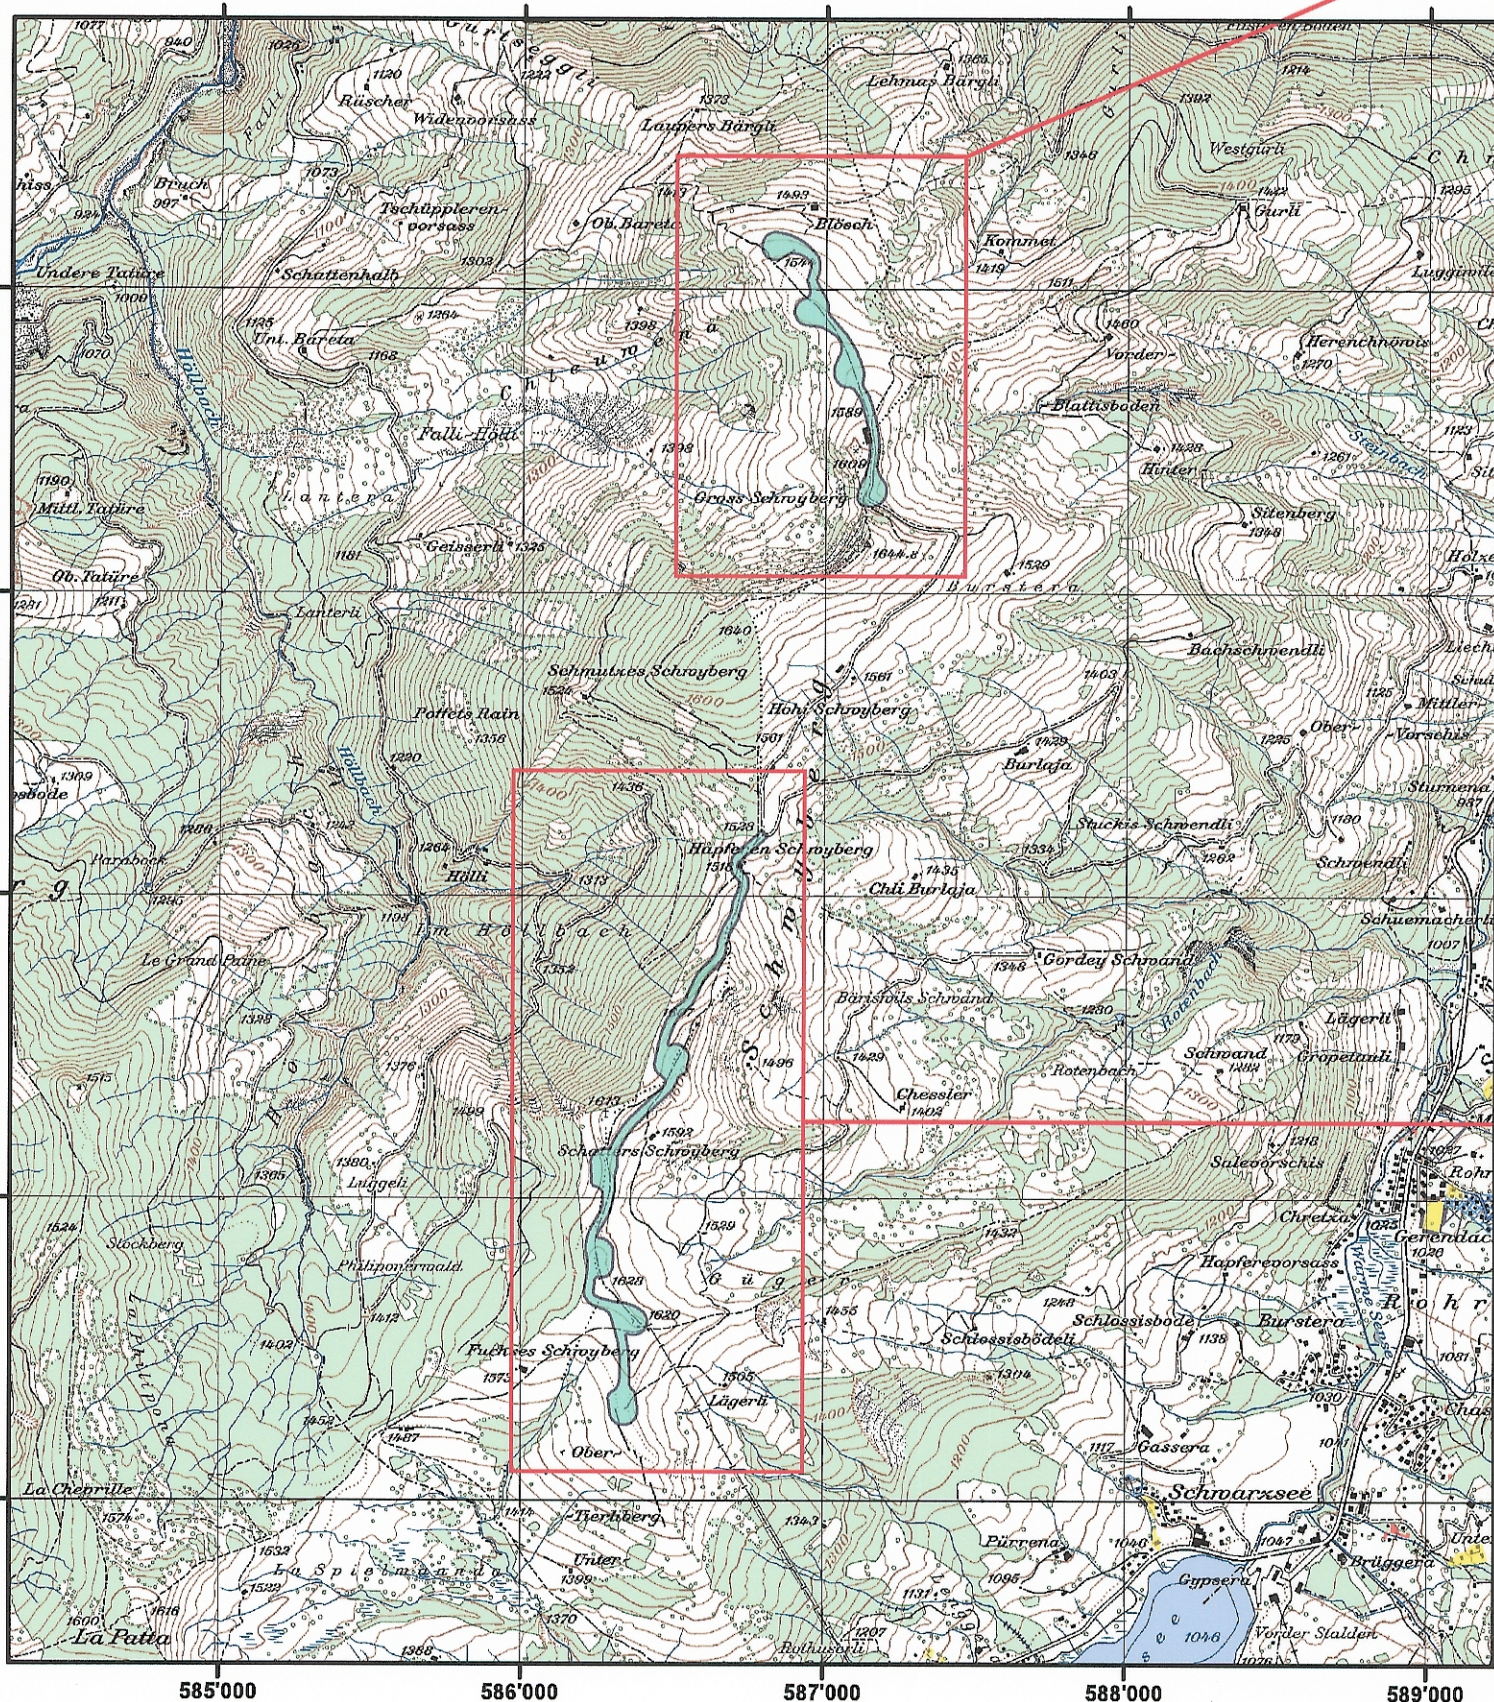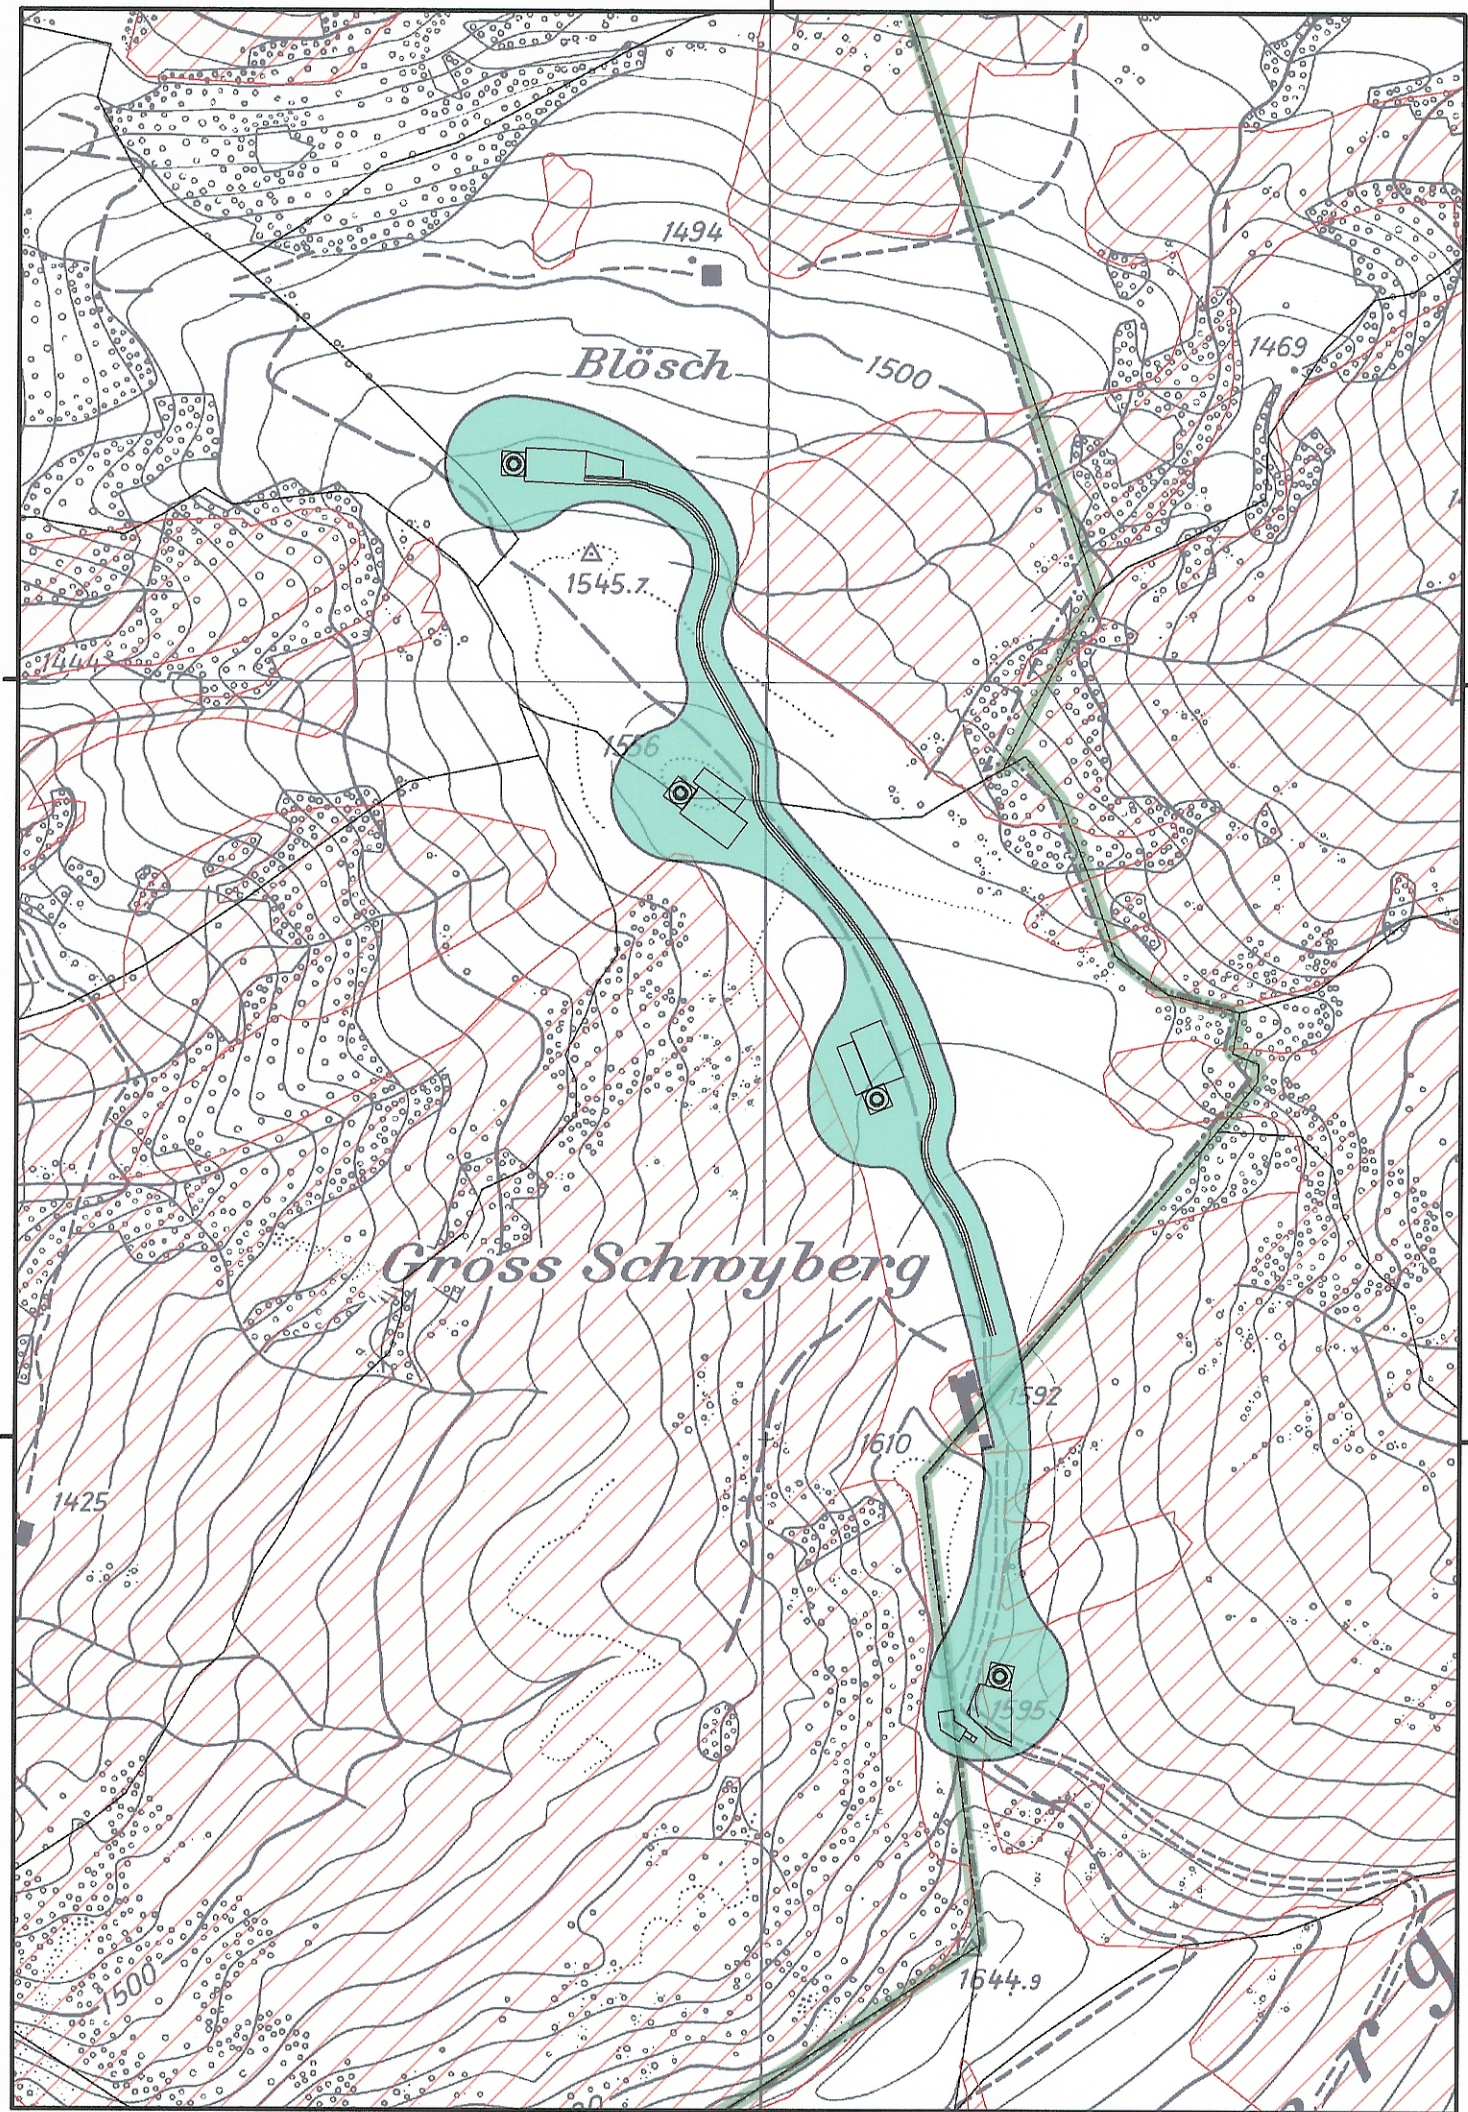


Legende

Gemeindegrenzen



Landwirtschaftszone / Parzellengrenzen

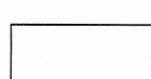

Spezialzone Windpark

Radius 45m ab Zentrum Windenergieanlage
(ca. Radius Rotor)


Schutzmassnahmen

Naturgefahren

ausserhalb (Gefahrenhinweiskarte für Sturz- und Rutschprozesse, ILFD / RUBD / NGK, Freiburg 2007;
Bauzonen (Gefahrenhinweiskarte für Überschwemmung, Tiefbauamt / Sektion Gewässer, Freiburg 2003)

Hinweisgebiet

Windpark Schwyberg

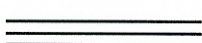Projektierte
Erschliessungsstrasse

Windenergieanlage



Installationen

