

KANTON FREIBURG

GEMEINDE SALVENACH



Erweiterung Dorfzone "Rinzi" Parzelle 103

SITUATION

Genehmigungsdossier

Plan - Nummer	Massstab	Format	Datum	Gez	Kont
12-930	1 : 2500	30 / 42	15.03.2013	AS	MK
STAUFFACHER + PARTNER AG Ingenieur- und Vermessungsbüro Bernstrasse 30 3280 Murten <i>D. Stauffacher</i>					

Öffentliche Auflage

Publikation im Amtsblatt Nr. 4 vom 25. Januar 2013

1. Oberamt des Seebezirks Murten
2. Gemeindeverwaltung Salvenach

Angenommen durch den Gemeinderat Salvenach:

Der Gemeindepräsident:

H. Q.



Die Gemeindeschreiberin:


A. Haenni

Datum: 15.3.13


Genehmigt durch die Raumplanungs- Umwelt- und Baudirektion:

Der Staatsrat, Direktor:

Datum: 15. Mai 2013

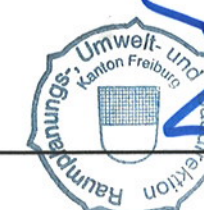

rechtsgültiger Zustand
genehmigt vom Staatsrat am 18. Mai 1993 und 12. November 2002

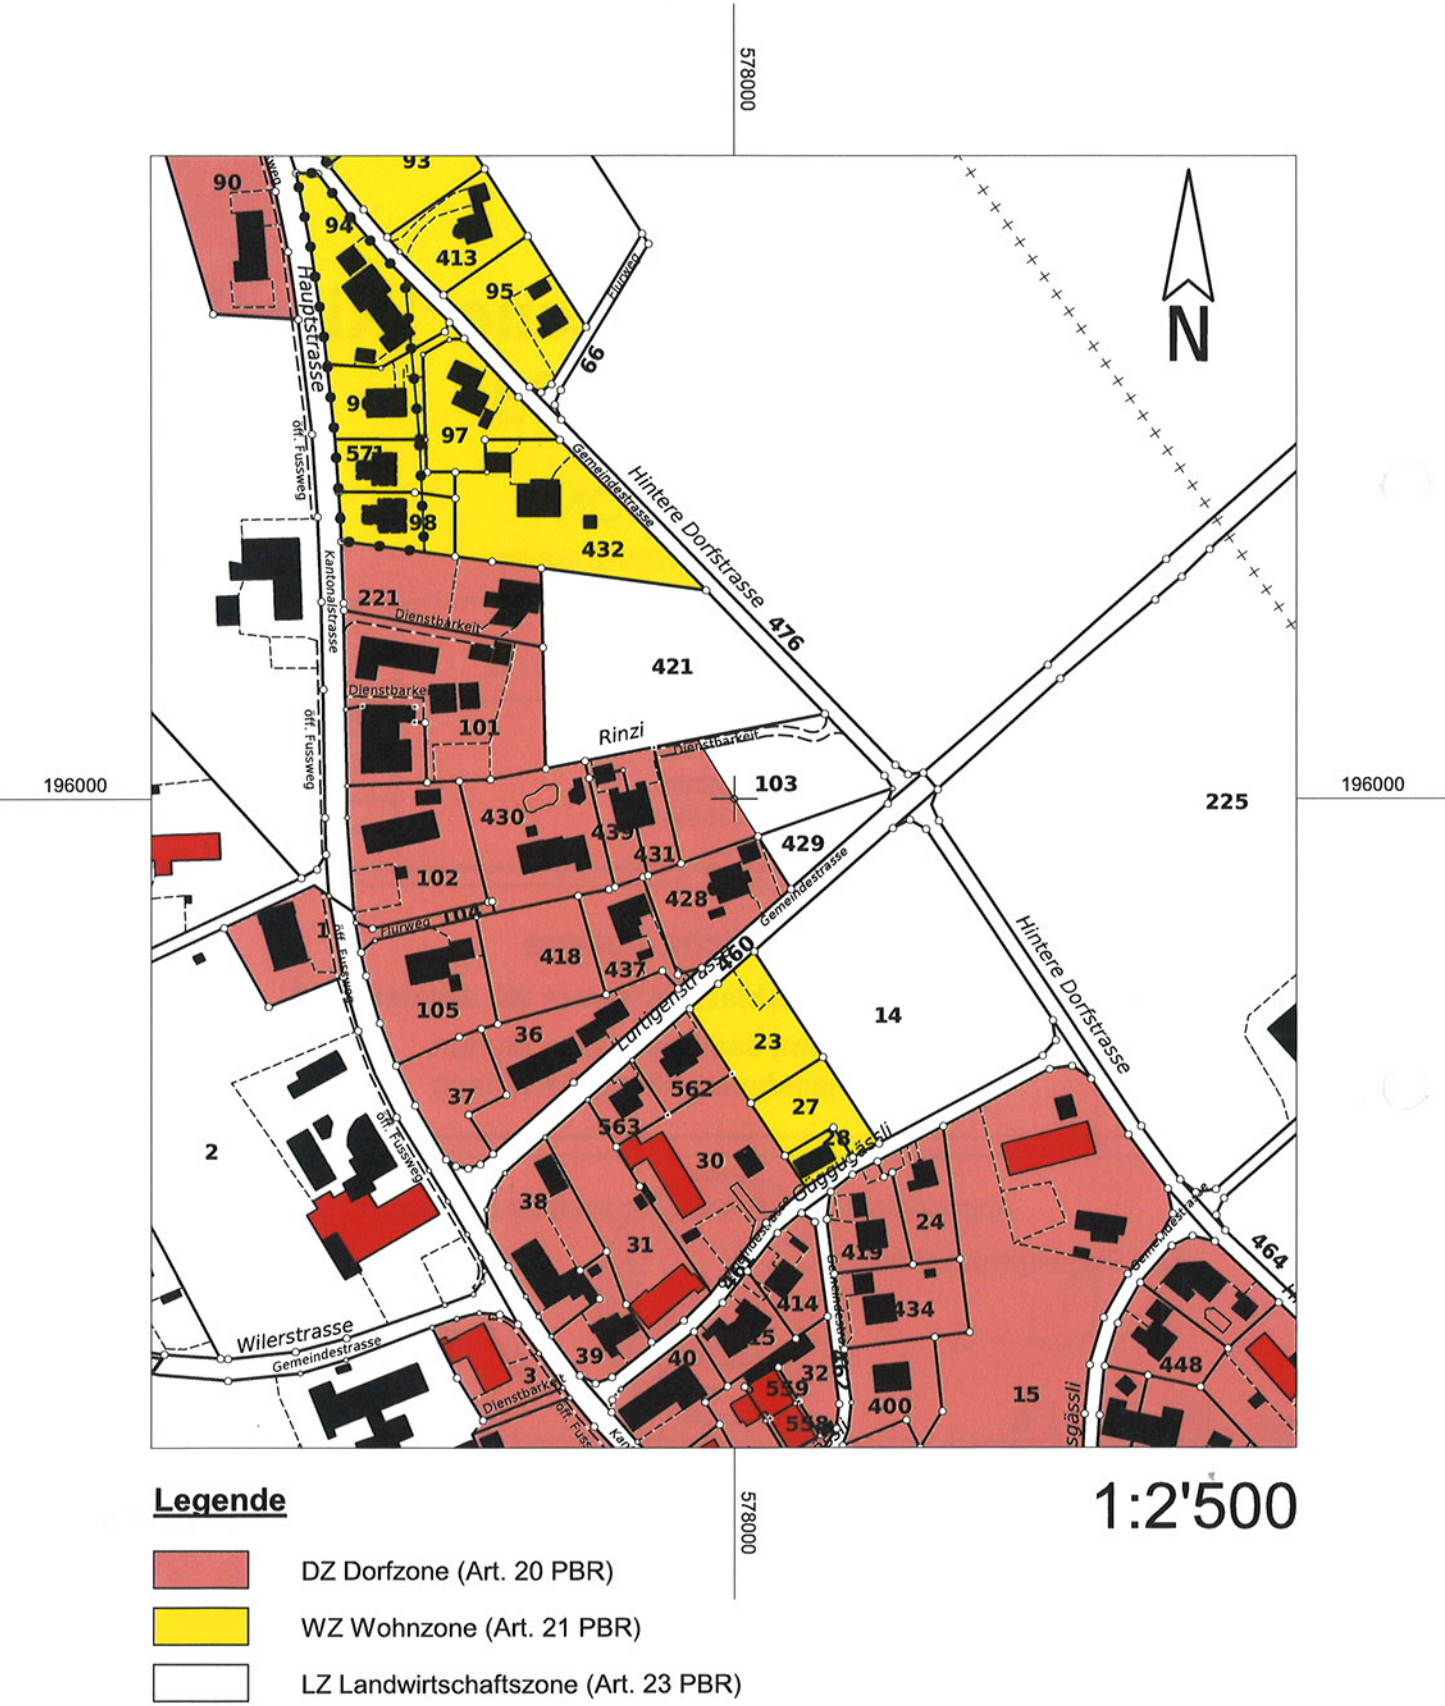

Erweiterung Dorfzone "Rinzi", Parzelle 103

