


4 Modification du plan d'affectation des zones

4.1 Plan d'affectation des zones adopté en 2018 (extrait)

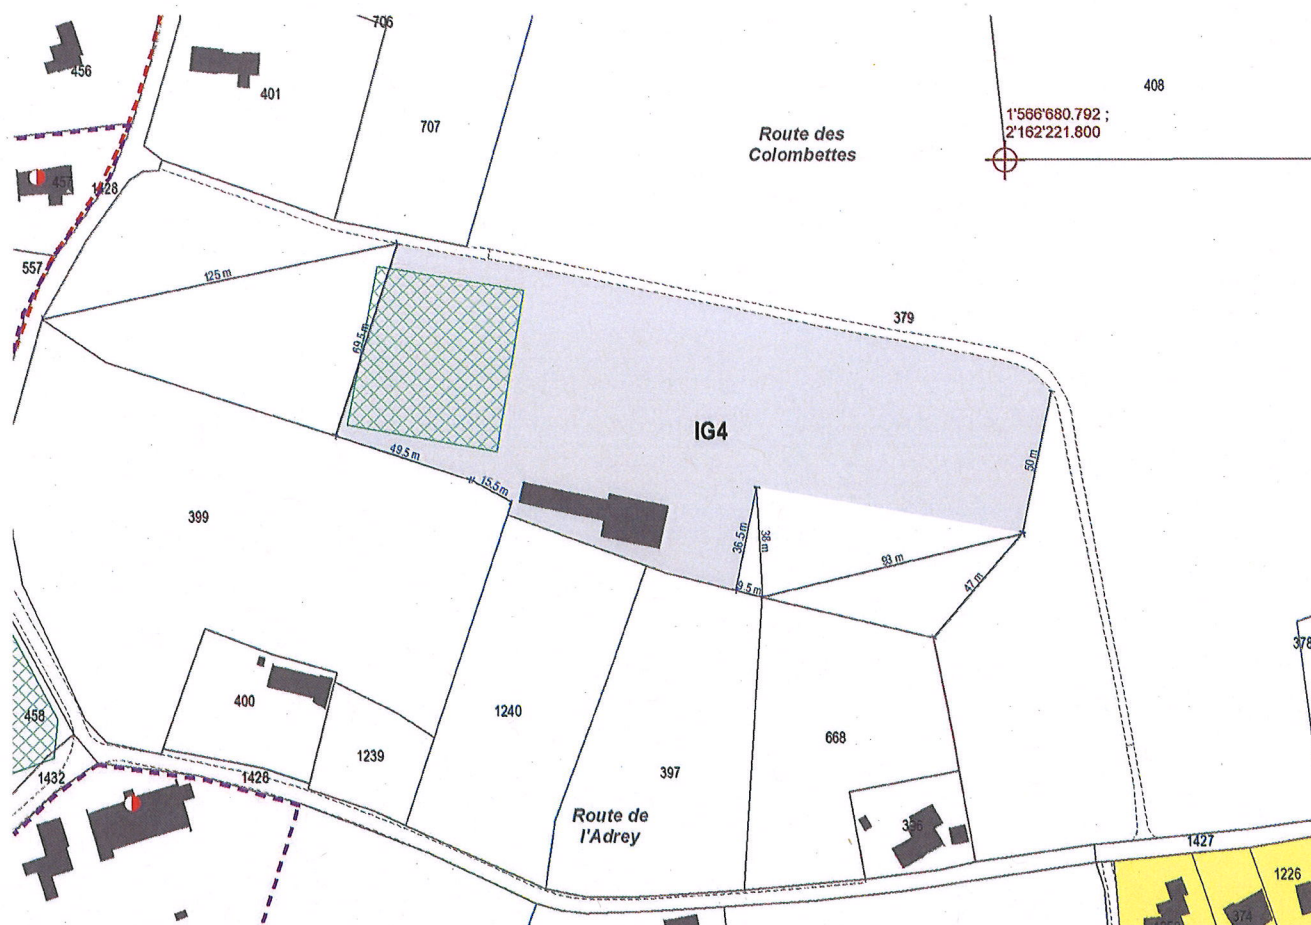

Légende

Zones d'affectation

- Zone résidentielle faible densité (RFD)
- Zone d'intérêt général (IG)
- Zone agricole (AGR)

Périmètres superposés


- Périmètre archéologique
- Périmètre à mesures
- d'harmonisation du patrimoine bâti

Eléments protégés superposés

- Immeuble protégé; catégorie 2


Autres éléments superposés

- Site pollué

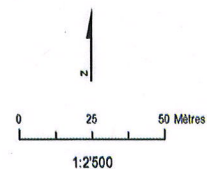

Source des données pour la révision du PAL.
Données cadastrales: Reso SA, ingénieur géomètre officiel.
1630 Bulle / aut. n° 005 / 18.01.01 / 000

4.2 Plan d'affectation des zones pour approbation (extrait)

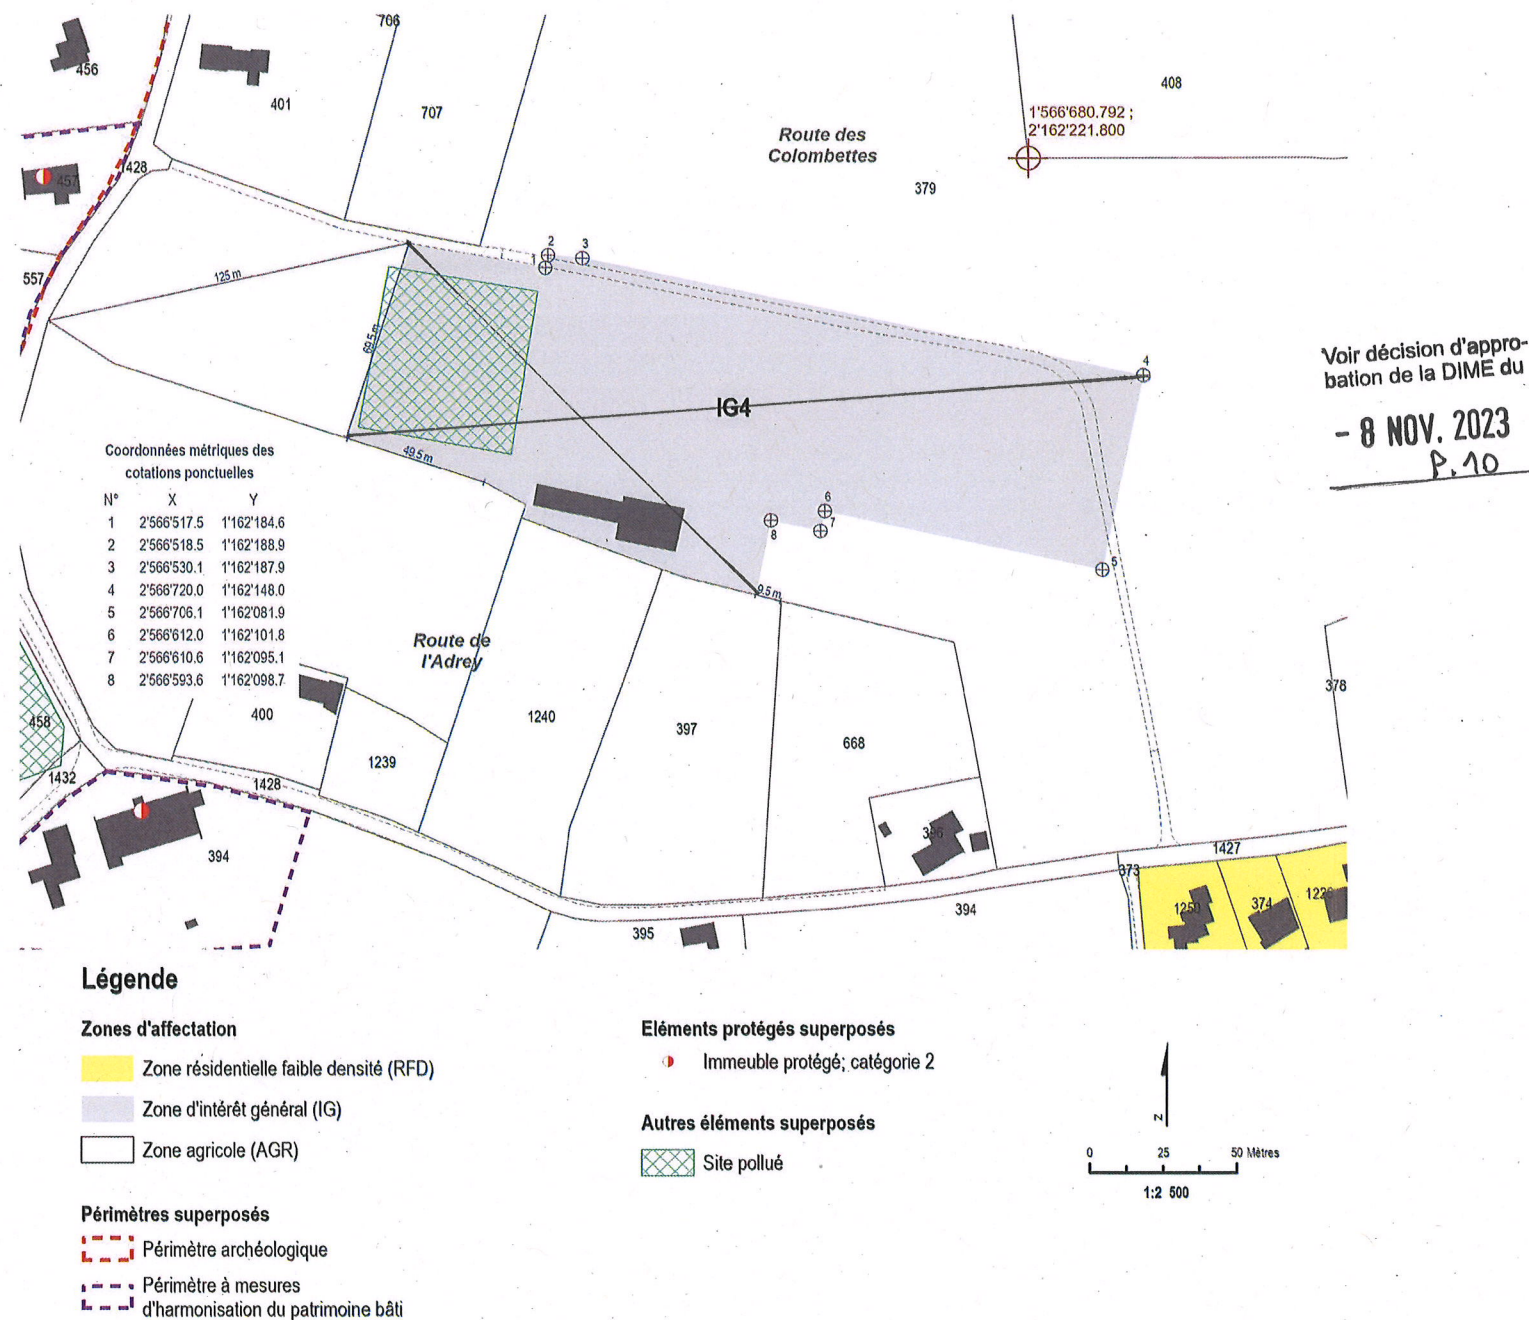

Mise à l'enquête publique par publication dans la
Feuille officielle

n° 2 du 14.01.2022

Adopté par le Conseil communal de Vuadens,

le 15.03.2022

La Secrétaire



Le Syndic

Approuvé par la Direction de l'aménagement,
de l'environnement et des constructions,

le

Le Conseiller d'Etat, Directeur

