

COMMUNE DE RUEYRES-LES-PRES

PLAN D'AMENAGEMENT LOCAL

MODIFICATION PARTIELLE DU PLAN

D'AFFECTATION DES ZONES Ech. 1/5000 RUEYRES 21.03

EXTRAIT DU NOUVEAU PLAN D'AFFECTATION DES ZONES

DOSSIER D'ENQUETE PUBLIQUE

Mis à l'enquête publique par parution dans la Feuille officielle (FO) n° 27 du 6 juillet 2007

Adopté par le Conseil Communal de la commune de Rueyres-Les-Prés, le 8 mai 2007

La Secrétaire :



Le Vice Syndic :

Approuvé par la Direction de l'aménagement,

de l'environnement et des constructions, le

21 NOV. 2007

Le Conseiller d'Etat, Directeur :

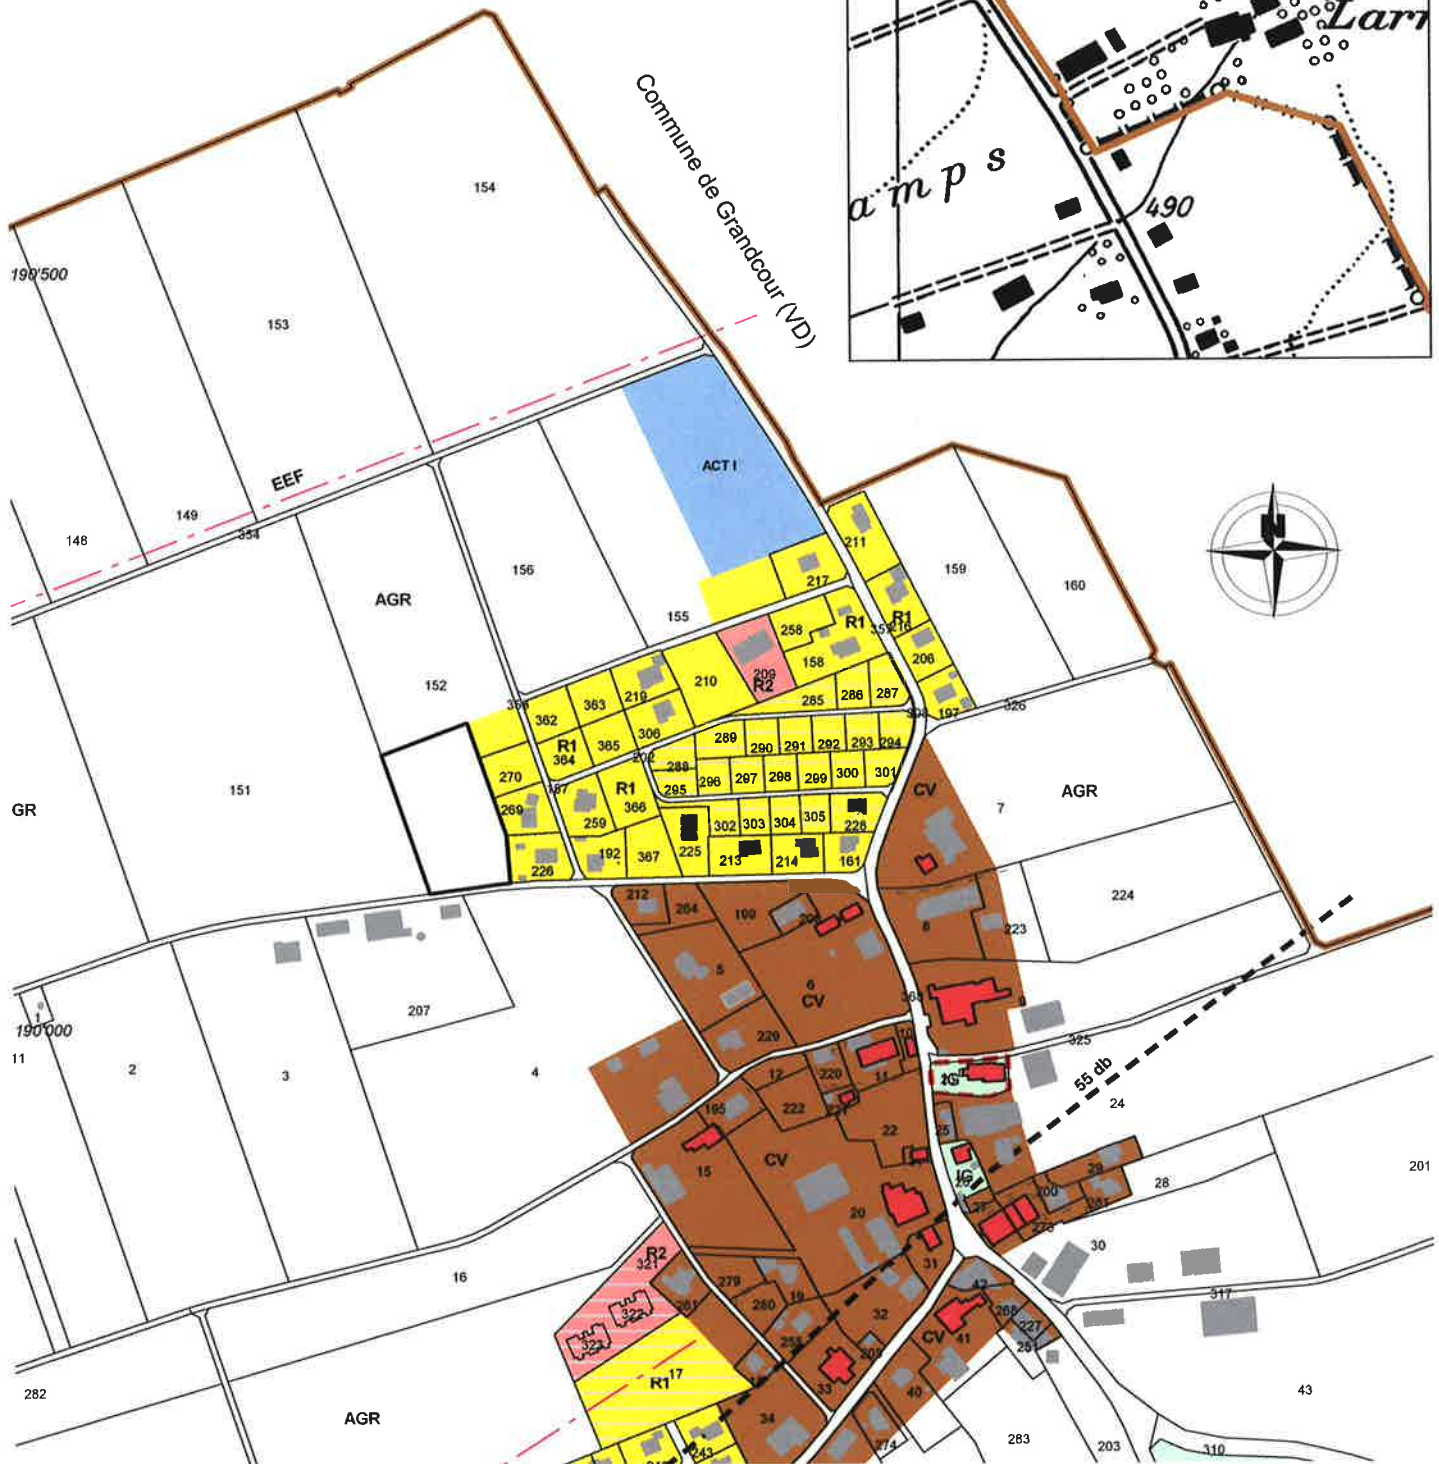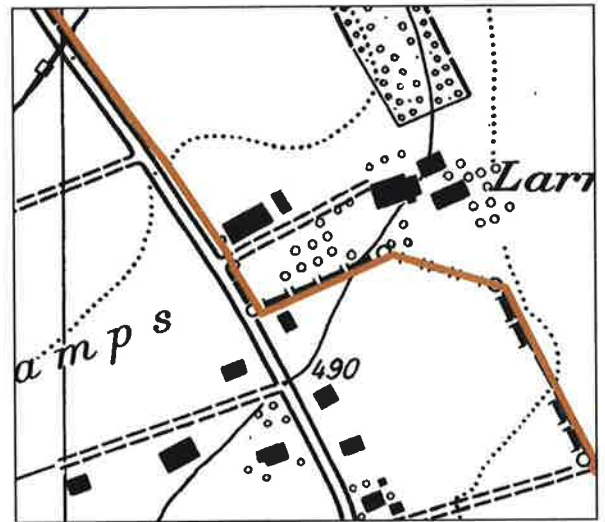

No Aut. 013/01.01.07/000

GINER GEOMATIQUE SA
Pré de la Cour 9
1564 DOMDIDIER

Givisiez, juillet 2007

URBASOL SA
Tél. 026/466 22 33

Mont-Carmel 2
Fax 026/466 22 32

1762 GIVISIEZ
E-mail info@urbasol.ch