



Gemeinde Plasselb

Revision der Ortsplanung

Erllass Planungszone

Massstab 1 : 5'000

Bönzli, Kilchhofer & Partner / 29. März 2018

 Wirkungsbereich Planungszone
 Rechtskräftige Bauzone

GENEHMIGUNGSVERMERKE

Öffentliche Auflage mit Publikation im Amtsblatt Nr. 28 vom 15. Juli 2016

Vom Gemeinderat der Gemeinde Plasselb angenommen am 24. April 2018

Stellv. Gemeindeschreiberin:



Manuela Ducrot



Gde'Ammann:




Jean-Daniel Feller

Durch die Raumplanungs-, Umwelt- und Baudirektion genehmigt am 27. MRZ. 2019

Der Staatsrat, Direktor / Die Staatsrätin, Direktorin



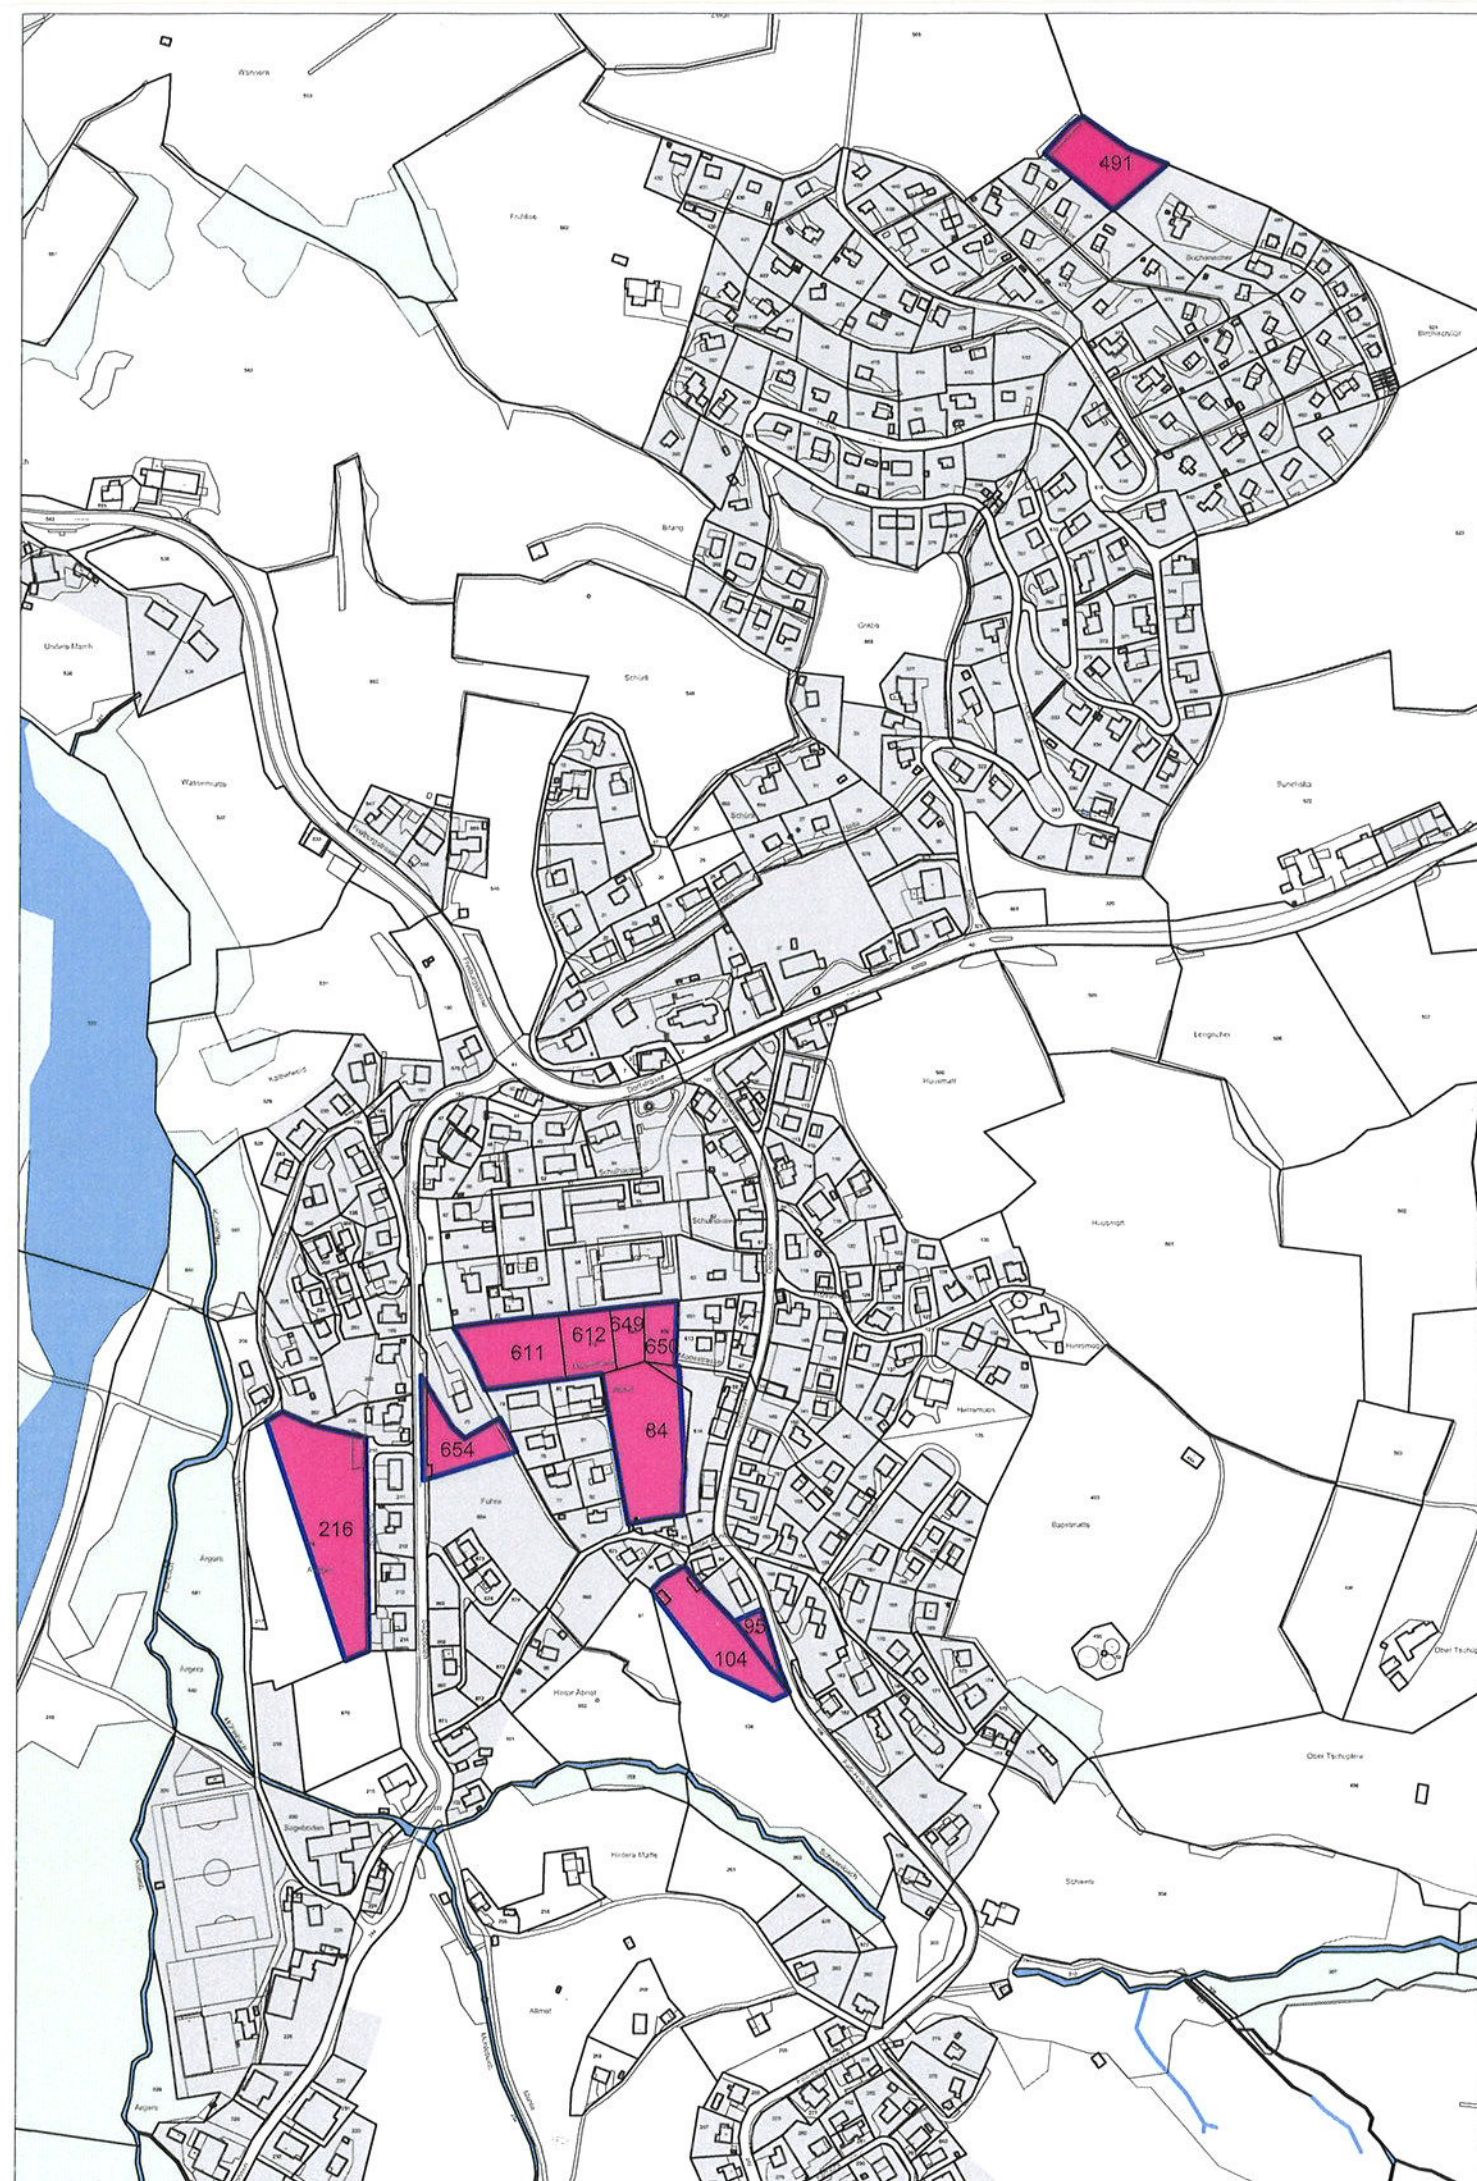

Aufheben Planungszone

Massstab 1 : 5'000

Bönzli, Kilchhofer & Partner / 29. März 2018

 Verzicht Planungszone (Beschluss Gemeinderat)
 Rechtskräftige Bauzone

GENEHMIGUNGSVERMERKE

Öffentliche Auflage mit Publikation im Amtsblatt Nr. 47 vom 25. November 2016

Vom Gemeinderat der Gemeinde Plasselb angenommen am 24. April 2018

Stellv. Gemeindeschreiberin:



Manuela Ducrot



Gde'Ammann:



Jean-Daniel Feller

Durch die Raumplanungs-, Umwelt- und Baudirektion genehmigt am **27. MRZ. 2019**

Der Staatsrat, Direktor / Die Staatsrätin, Direktorin



