



Commune de Neirivue.- Constatation de la nature forestière.

Vu :

La loi fédérale du 4 octobre 1991 sur les forêts (LFo);

L'ordonnance du 30 novembre 1992 sur les forêts (OFo);

Le code forestier du canton de Fribourg du 5 mai 1954;

Le code du 23 mai 1991 de procédure et de juridiction administrative (CPJA);

Le dossier de l'affaire,

Considérant :

A teneur des articles 10 et 13 LFo, lors de l'édiction et de la révision des plans d'affectation, une constatation de la nature forestière doit être ordonnée là où les zones à bâtir confinent et confineront à la forêt.

A l'occasion de la révision de son plan d'aménagement local, la commune de Neirivue a fait dresser des plans pour une constatation de la nature forestière.

Par forêt il faut entendre toutes les surfaces couvertes d'arbres ou d'arbustes forestiers à même d'exercer des fonctions forestières indépendamment de leur origine, leur mode d'exploitation et de la mention au registre foncier (art. 2 al. 1 LFo).

Sur les plans à l'échelle 1:1'000 dressés le 10 novembre 1997 par le Bureau d'ingénieurs-géomètres M. Ducrest et J. Genoud, la forêt a été reportée selon les prescriptions précitées.

Les surfaces ainsi délimitées sont donc considérées comme forêt.

Les plans précités ont été mis à l'enquête publique par l'Inspection cantonale des forêts du 9 janvier au 9 février 1998; aucune opposition n'a été déposée.

En vertu de l'article 116 CPJA, l'autorité compétente pour connaître d'un éventuel recours contre la présente décision est la Direction de l'intérieur et de l'agriculture.

Décide :

1. Les biens-fonds situés sur le territoire de la commune de Neirivue et portant la désignation de forêt, tels qu'ils figurent sur les plans à l'échelle 1:1'000 dressés le 10 novembre 1997 par le Bureau d'ingénieurs-géomètres M. Ducrest et J. Genoud, sont considérés comme forêt.
2. Il est perçu un émolument de 300 francs par l'Inspection cantonale des forêts. Ce montant est débité du compte-courant de la commune de Neirivue auprès de la Trésorerie d'Etat.
3. La présente décision est publiée dans la Feuille Officielle et peut faire l'objet de recours auprès de la Direction de l'intérieur et de l'agriculture, dans les trente jours dès la publication.
4. Communication :
 - a) à la commune de Neirivue, avec un jeu de plans (1 ex.);
 - b) à l'Office des constructions et de l'aménagement du territoire, avec deux jeux de plans (2 ex.);
 - c) à l'inspecteur des forêts du 4e arrondissement, avec un jeu de plans (1 ex.);
 - d) à l'Office fédéral de l'environnement, des forêts et du paysage, avec un jeu de plans (1 ex.);
 - e) à Pro Natura, case postale, 4020 Bâle (1 ex.);
 - f) à la Ligue suisse du patrimoine national, Merkurstrasse 45, 8032 Zurich (1 ex.);
 - g) au Club alpin suisse, Helvetiaplatz 4, 3005 Berne (1 ex.);
 - h) à l'Association suisse pour l'aménagement national, Seilerstrasse 22, 3011 Berne (1 ex.);
 - i) à la Fondation suisse pour la protection et l'aménagement du territoire, Hirschengraben 11, 3011 Berne (1 ex.);
 - j) à la Fondation WWF Suisse, ch. de Poussy 14, 1214 Vernier (1 ex.);
 - k) à la comptabilité de l'Inspection cantonale des forêts (1 ex.).

Fribourg, le 25 août 1998

L'INSPECTEUR EN CHEF DES FORETS



A. Brülhart

Commune de NEIRIVUE

Plan de situation pour constatation de la nature forestière

Plans 1, 12
Echelle 1:1000
Nom local Village / Pelega / Forny / Credzillon

Articles	Surface cadastrale	Surface forêt	Propriétaires	Adresse
1086	939 m2	123 m2	Bays Charles feu Emile	1668 Neirivue
1099	1212 m2	185 m2	Bays Charles feu Emile	
1085	2930 m2	61 m2	Beaud Gabriel fils de Dominique	1668 Neirivue
1088	623 m2	170 m2	Beaud Gabriel fils de Dominique	
1094	1248 m2	124 m2	Luisoni Guy et Pierre fils de Joseph	1668 Neirivue
1098	951 m2	103 m2	Moura Marianne, épouse de Jacques	1668 Neirivue
1140	1603 m2	614 m2	Bénéfice de la Cure de Neirivue	pa M l'Abbé
1141	312 m2	28 m2	Bénéfice de la Cure de Neirivue	André Pittet
1142	229 m2	138 m2	Bénéfice de la Cure de Neirivue	1661 Albeuve
1145	2260 m2	1420 m2	Bénéfice de la Cure de Neirivue	
535	1168 m2	140 m2	Geinoz Régis fils de Pierre-Joseph	1668 Neirivue
1055	2274 m2	122 m2	Castella Jacques ffeu Bernardin	1668 Neirivue
122a	10663 m2	1386 m2	Geinoz Jean-Paul et Denis feu François	pa M. Jean-Paul Geinoz Ch. Maula 3 1680 Romont

Coordonnées des points			Coordonnées des points			Coordonnées des points		
N°	Y	X	N°	Y	X	N°	Y	X
1 / 1001	570768.330	152772.420	1 / 1025	570750.236	152750.161	12 / 1023	570621.015	152767.978
1 / 1002	570776.885	152782.162	1 / 1026	570747.528	152749.171	12 / 1024	570641.378	152784.915
1 / 1004	570775.567	152801.532	1 / 1027	570747.230	152768.842	12 / 1025	570652.447	152791.689
1 / 1005	570761.684	152792.419	1 / 1028	570750.074	152758.155	12 / 1027	570701.624	152755.623
1 / 1009 p-l	570750.205	152792.006	1 / 1029	570737.520	152766.739	12 / 1028	570692.883	152744.176
1 / 1010	570702.061	152869.484	1 / 1030	570720.985	152757.347	12 / 1029	570675.133	152723.002
1 / 1011	570733.193	152873.043	1 / 1031	570720.183	152749.806	12 / 1030	570650.065	152699.646
1 / 1012	570735.785	152873.451	1 / 1032	570725.159	152734.208	12 / 1047	570713.194	152739.228
1 / 1013	570743.773	152876.048	1 / 1033	570735.780	152726.609	12 / 1048	570713.667	152748.795
1 / 1014	570745.879	152880.931	1 / 1034	570734.746	152725.285	12 / 1049	570696.398	152734.683
1 / 1015 bât	570745.802	152871.666				12 / 1050	570693.308	152729.329
1 / 1016 p-l	570738.660	152861.790				12 / 1051	570677.910	152715.967
1 / 1017 p-l	570736.140	152854.427	12 / 1007	570726.775	152785.971	12 / 1052	570667.973	152708.477
1 / 1018 p-l	570735.462	152843.520	12 / 1008	570705.992	152769.686	12 / 1053	570664.820	152697.921
1 / 1020 bât	570791.222	152773.635	12 / 1019	570695.474	152838.808	12 / 1054	570673.933	152693.023
1 / 1021 bât	570789.117	152768.008	12 / 1020	570688.281	152834.252			
1 / 1022 bât	570784.150	152769.845	12 / 1021 p-l	570619.676	152734.706			
1 / 1023 p-l	570739.641	152704.033	12 / 1022 p-l	570621.925	152754.271			
1 / 1024 p-l	570747.185	152718.784						

Bulle, le 10 novembre 1997

Michel DUCREST et Jacques GENOUD
Ingénieurs géomètres officiels
8, rue du Pays d'Enhaut
1630 BULLE
☎ 026 / 912 66 77 Fax 026 / 912.66.75

Inspection cantonale des forêts FR
Plan relatif à la constatation
officielle de la nature forestière
du 25 AOUT 1998

[Signature]

Credzillon

132^{xiii}
804.5



La Neirivue
canalisation


Fragnire

Route communale

Planches

CAFE

Village

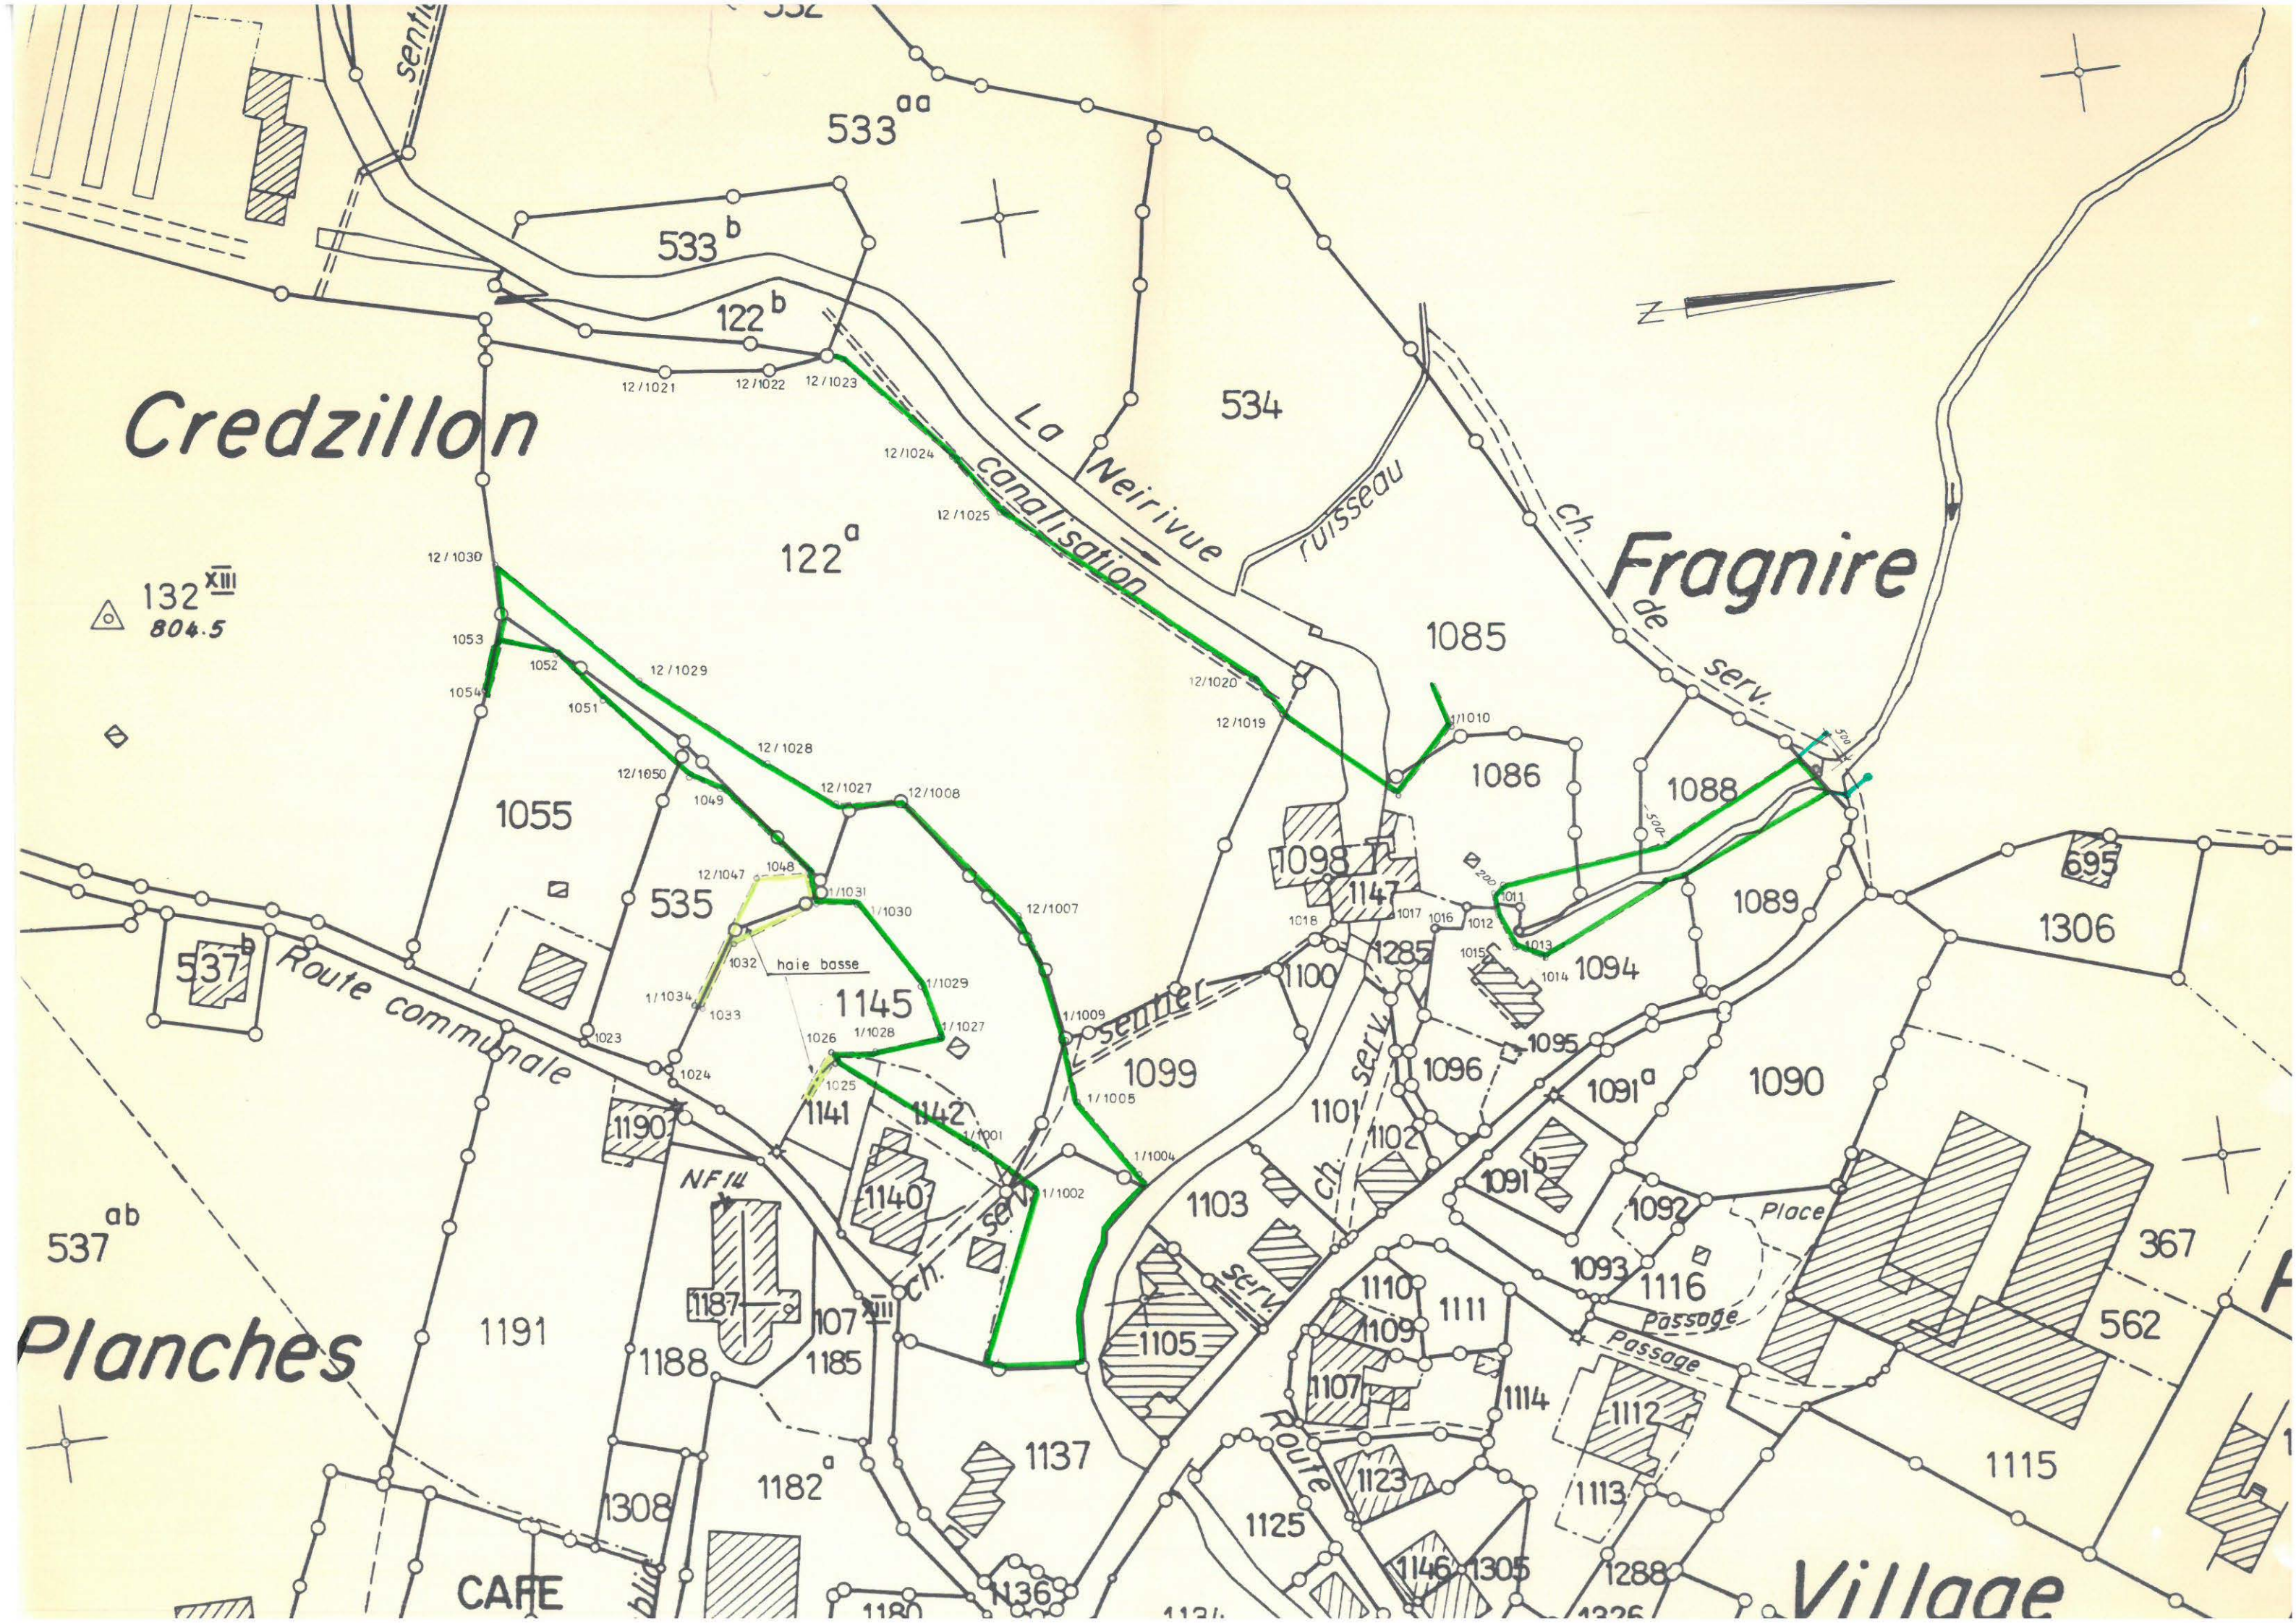

Commune de NEIRIVUE

Plan de situation pour constatation de la nature forestière

Plans 2, 3, 8, 10
Echelle 1:1000
Nom local Cresson / Fourcua / l'Ile

Articles	Surface cadastrale	Surface forêt	Propriétaires	Adresse
73	1728 m2	104 m2	Geinoz Pierre; Beaud Gertrude; Fragnière Isabelle; enfants de feu Hubert	pa M. Pierre Geinoz 1668 Neirivue
346	1019 m2	58 m2	Beaud Gertrude; Geinoz Pierre; Fragnière Isabelle; enfants de feu Hubert	" "
323	3654 m2	837 m2	Geinoz-Gremion Louis	1668 Neirivue
554	1307 m2	593 m2	Geinoz Jean-Paul et Denis, feu François	pa M. Jean-Paul Geinoz Ch. Maula 3 1680 Romont
762	1020 m2	20 m2	Castella Christian, Jean-Michel et Yves	pa M. Christian Castella Chemin des Pylons 8 1630 Bulle
892	55935 m2	1980 m2	Neirivue, la Commune	1668 Neirivue
1272	682 m2	458 m2	Neirivue, la Commune	"
540	3591 m2	420 m2	Geinoz Régis fils de Pierre-Joseph	1668 Neirivue
1150	219 m2	219 m2	Buchs Manfred et Nicole	1668 Neirivue
1280	209 m2	171 m2	Buchs Manfred et Nicole	1668 Neirivue
1347	758 m2	75 m2	Clément Arthur et Nelly	1668 Neirivue
1277	2746 m2	340 m2	Rime Paul	1668 Neirivue

Coordonnées des points			Coordonnées des points			Coordonnées des points		
N°	Y	X	N°	Y	X	N°	Y	X
2 / 1001	571091.339	152792.163	8 / 1001	571169.818	152743.037	10 / 1001	571211.959	152617.785
2 / 1002 p-l	571082.351	152790.806	8 / 1002	571175.569	152731.585	10 / 1002	571222.444	152630.891
2 / 1003	571081.753	152792.219	8 / 1003	571200.602	152687.403	10 / 1003	571221.327	152650.298
2 / 1004	571099.341	152808.284	8 / 1004	571187.262	152677.244	10 / 1004	571228.535	152675.344
			8 / 1005	571198.297	152617.103	10 / 1005	571226.591	152683.601
3 / 1001 bât	571118.747	152850.221	8 / 1006	571032.388	152744.712	10 / 1006	571226.900	152698.820
3 / 1002 p-l	571117.317	152843.164	8 / 1007	571048.411	152755.666	10 / 1007	571224.227	152705.972
			8 / 1008	571061.034	152768.223	10 / 1008 reg	571230.264	152688.060
8 / 1 p-l	571116.994	152843.336	8 / 1009	571074.804	152776.252	10 / 1009 reg	571230.313	152680.020
8 / 2 p-l	571082.044	152790.968	8 / 1010	571079.895	152780.837	10 / 1010 bât	571299.506	152675.630
8 / 3 p-l	571180.417	152593.178	8 / 1012	571099.725	152807.884	10 / 1011 bât	571299.955	152673.064
8 / 4 p-l	571099.527	152601.627	8 / 1013	571194.383	152725.880	10 / 1012 bât	571300.637	152672.426
8 / 5 p-l	571028.589	152745.642	8 / 1014	571095.504	152786.876	10 / 1013 bât	571302.395	152661.396
8 / 6 p-l	571095.983	152807.158	8 / 1016	571194.383	152725.880			
8 / 7 p-l	571093.673	152787.128	8 / 1017	571179.038	152750.334			

Inspection cantonale des forêts FR
Plan relatif à la constatation
officielle de la nature forestière
du 25. AOÛT. 1998.

Signature

Bulle, le 10 novembre 1997
Michel DUCREST et Jacques GENOUD
Ingénieurs géomètres officiels
8, rue du Pays d'Enhaut
1630 BULLE
☎ 026 / 912 66 77 Fax 026 / 912.66.75

The map displays a complex network of land parcels, each identified by a unique number. A prominent green line traces a path through several parcels, likely indicating a specific boundary or easement. The parcels are surrounded by a network of roads and paths, some of which are labeled with names like 'chemin de servitude' and 'ruisseau de Cresson'. The map is oriented with North at the top, as indicated by a compass rose. A scale bar in the bottom right corner shows a distance of 1:1000. The names of the surveyors, Michel DUCREST and Jacques GENOUD, are printed at the bottom right, along with their address and the location '1630 BULLE'.

Parcel Numbers: 710, 1351, 1348, 1349, 1345, 1346, 1356, 1271, 1212, 1210, 121, 1277, 1272, 1273, 1211, 1210^{ab}, 540, 1150, 1280, 1347, 346, 530, 347, 496, 577, 23, 63, 1031, 568, 822, 1051, 762, 392, 393, 1052, 109, 73, 323, 394, 891, 892, 95.

Other Labels: Auge, Cresson, chemin de servitude, ruisseau de Cresson, 1:1000, Michel DUCREST et Jacques GENOUD, Ingénieurs géomètres officiels, 8, rue du Pays-d'Enhaut, Case postale 424, 1630 BULLE.

Cresson

1:1000

Michel DUCREST et Jacques GENOUD

Ingénieurs géomètres officiels

8, rue du Pays-d'Enhaut
Case postale 424

1630 BULLE

Plan de situation pour constatation de la nature forestière


Plan 11
Echelle 1:1000
Nom local Planchette / Combremont

Articles	Surface cadastrale	Surface forêt	Propriétaires	Adresse
942b	6207 m2	1640 m2	Gurtner Frères Albeuve SA	1669 Albeuve
897	11884 m2	---	Neirivue, la Commune	1668 Neirivue

Coordonnées des points			Coordonnées des points			Coordonnées des points		
N°	Y	X	N°	Y	X	N°	Y	X
11 / 1 p-l	570591.268	152214.822	11 / 1025	570474.149	152175.371	11 / 1035	570582.775	152109.935
11 / 2 p-l	570584.006	152223.925	11 / 1026	570493.111	152159.468	11 / 1036	570580.032	152108.569
11 / 3 p-l	570521.826	152128.133	11 / 1027	570493.555	152146.163	11 / 1037	570552.580	152116.886
11 / 1019	570583.513	152214.699	11 / 1028	570532.834	152181.802	11 / 1038	570543.377	152105.797
11 / 1020	570562.644	152207.087	11 / 1029	570564.717	152188.827	11 / 1039	570497.436	152118.354
11 / 1021 bât	570526.573	152205.335	11 / 1030	570588.888	152195.575	11 / 1040	570488.914	152114.916
11 / 1022	570531.565	152197.678	11 / 1032	570550.924	152126.447	11 / 1041	570554.849	152109.361
11 / 1023	570507.414	152182.374	11 / 1033	570573.064	152128.522	11 / 1042	570551.646	152101.282
11 / 1024	570496.686	152178.823	11 / 1034	570582.697	152123.083			

Inspection cantonale des forêts FR
Plan relatif à la constatation
officielle de la nature forestière
du 25 AOUT 1998
Michel

Bulle le 10 novembre 1997
Michel Ducrest
Michel DUCREST et Jacques GENOUD
Ingénieurs géomètres officiels
8, rue du Pays d'Enhaut
1630 BULLE
☎ 026 / 912 66 77 Fax 026 / 912.66.75

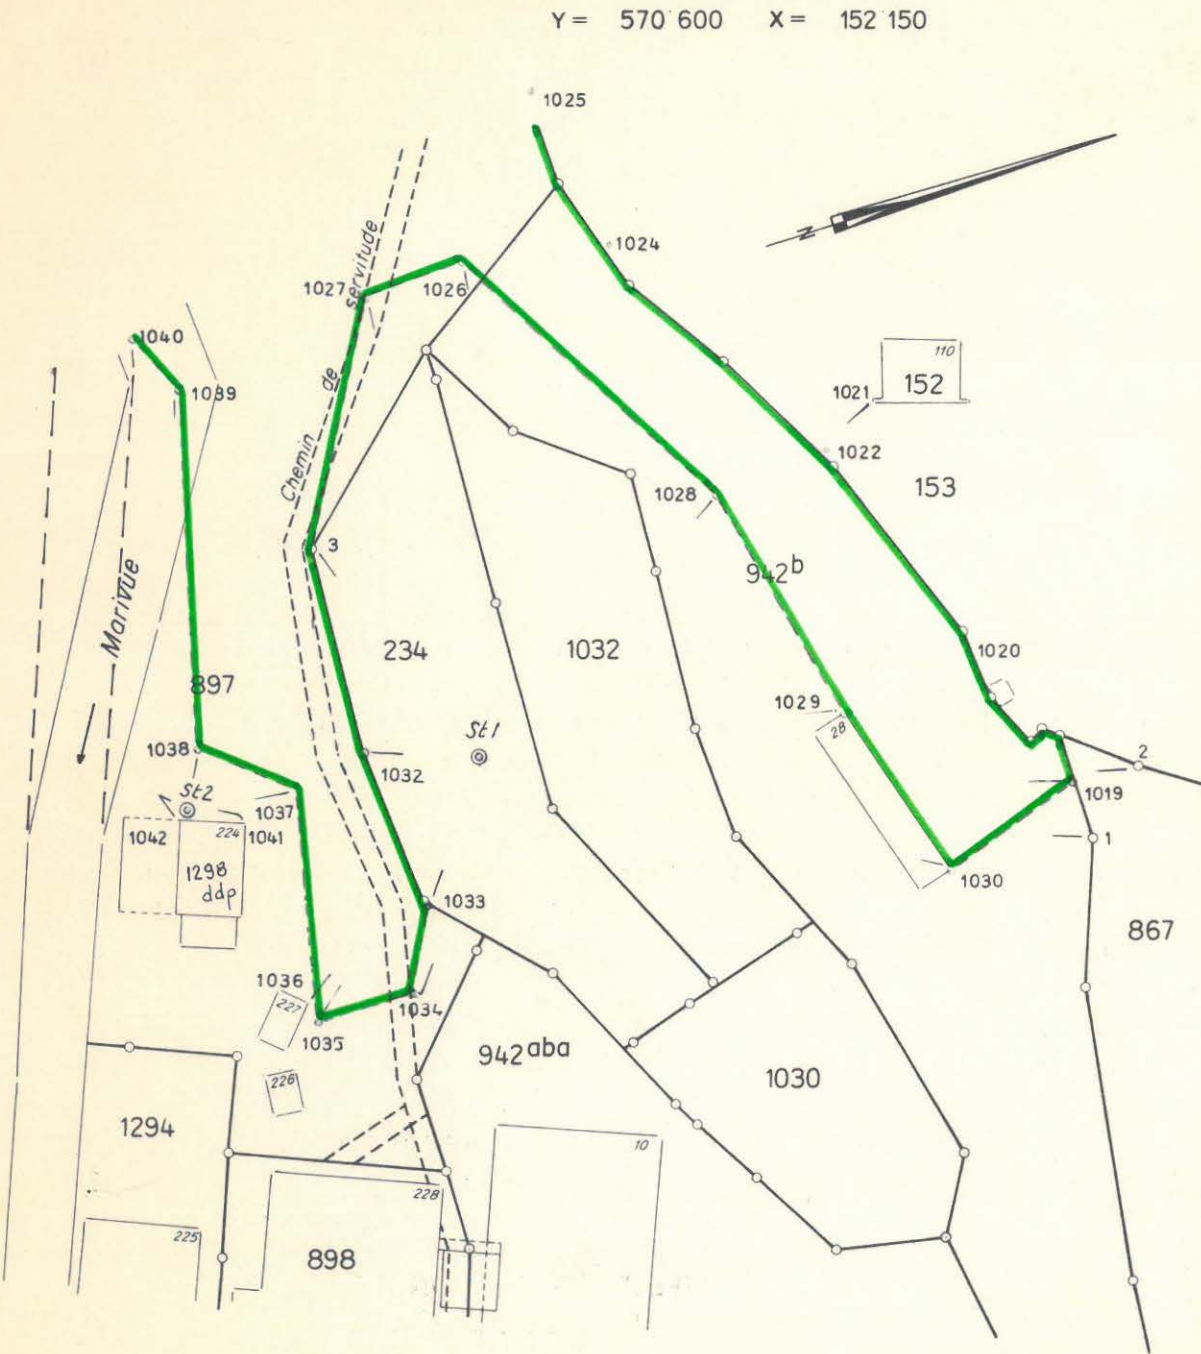

Echelle: 1:1000